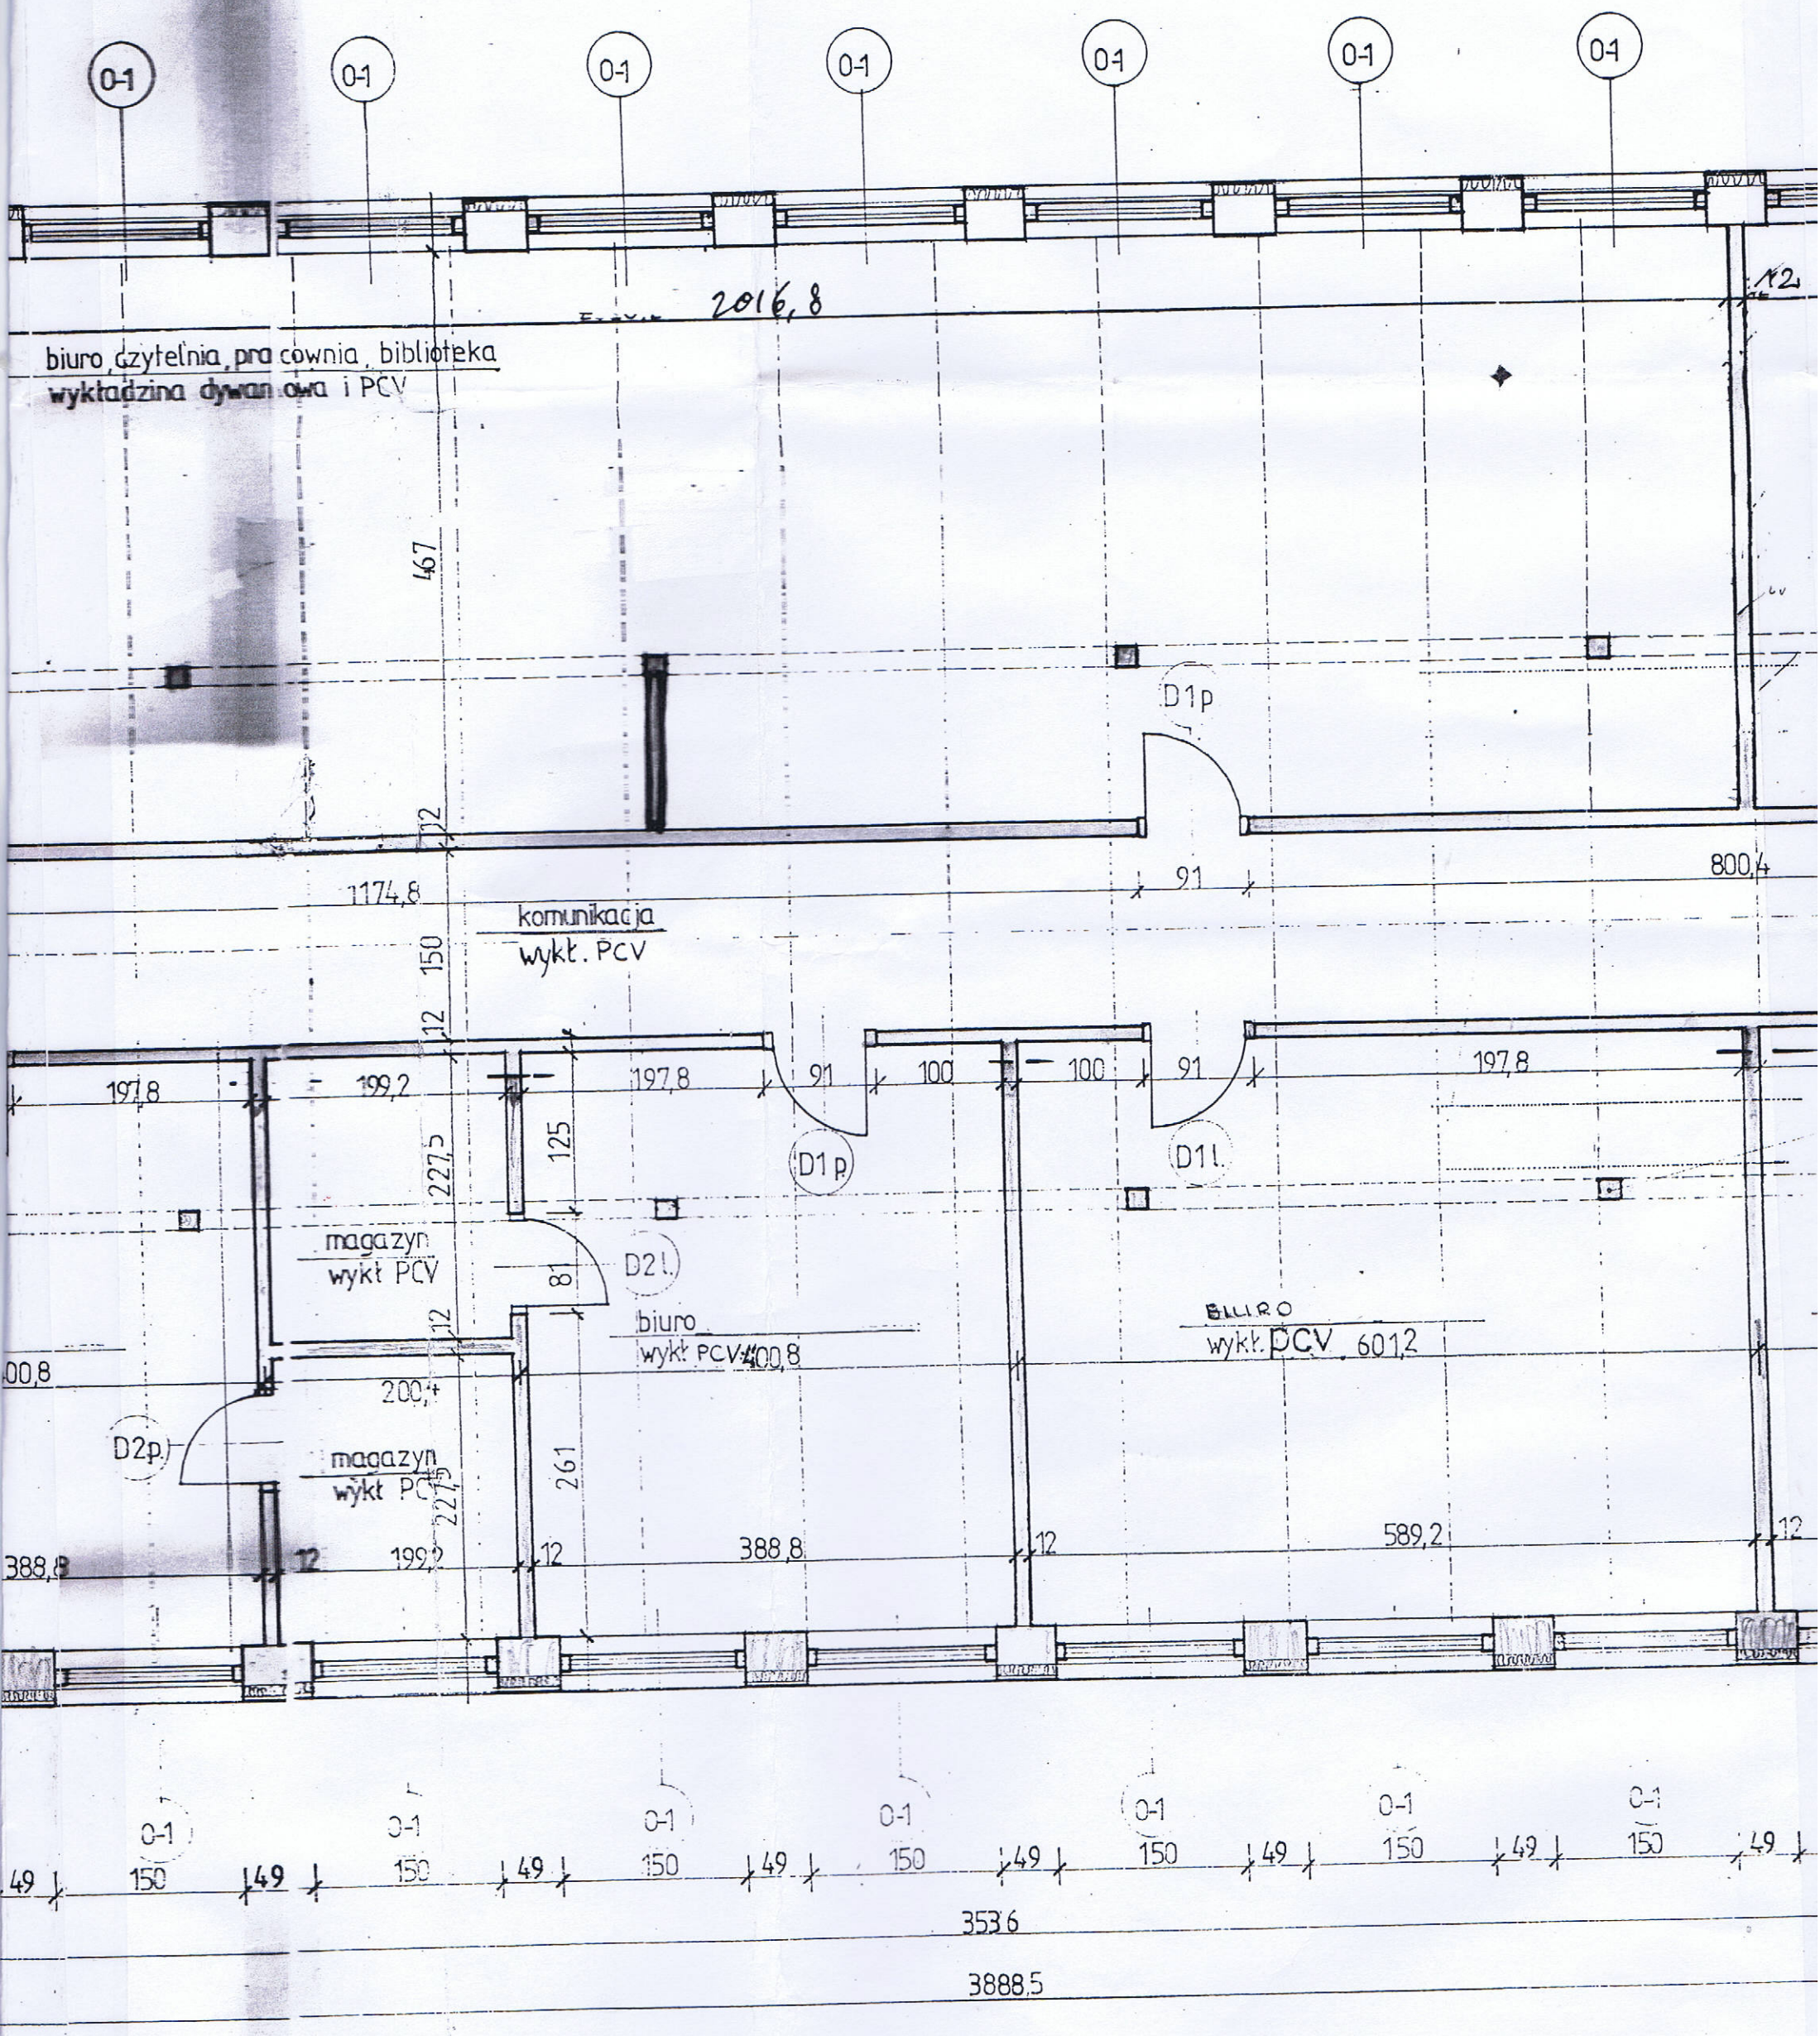| | |
|---|---|
| P-0 | POSADZKA W POMIESZCZENIACH MOKRYCH |
| | płytki ceramiczne |
| | jastrych z dodatkiem uszczel.- 2cm |
| | folia lub papa elastomerowa |
| | warstwa 1% spadku |
| | folia ochronna |
| | styropian na szer. 1m wzdłuż ścian zewnętrznych-8 cm |
| | warstwa wyrównawcza jastrych cementowy - 3cm |
| | papa |
| | warstwa poziomująca - 3÷4 cm |
| | gruzobeton, żwir |