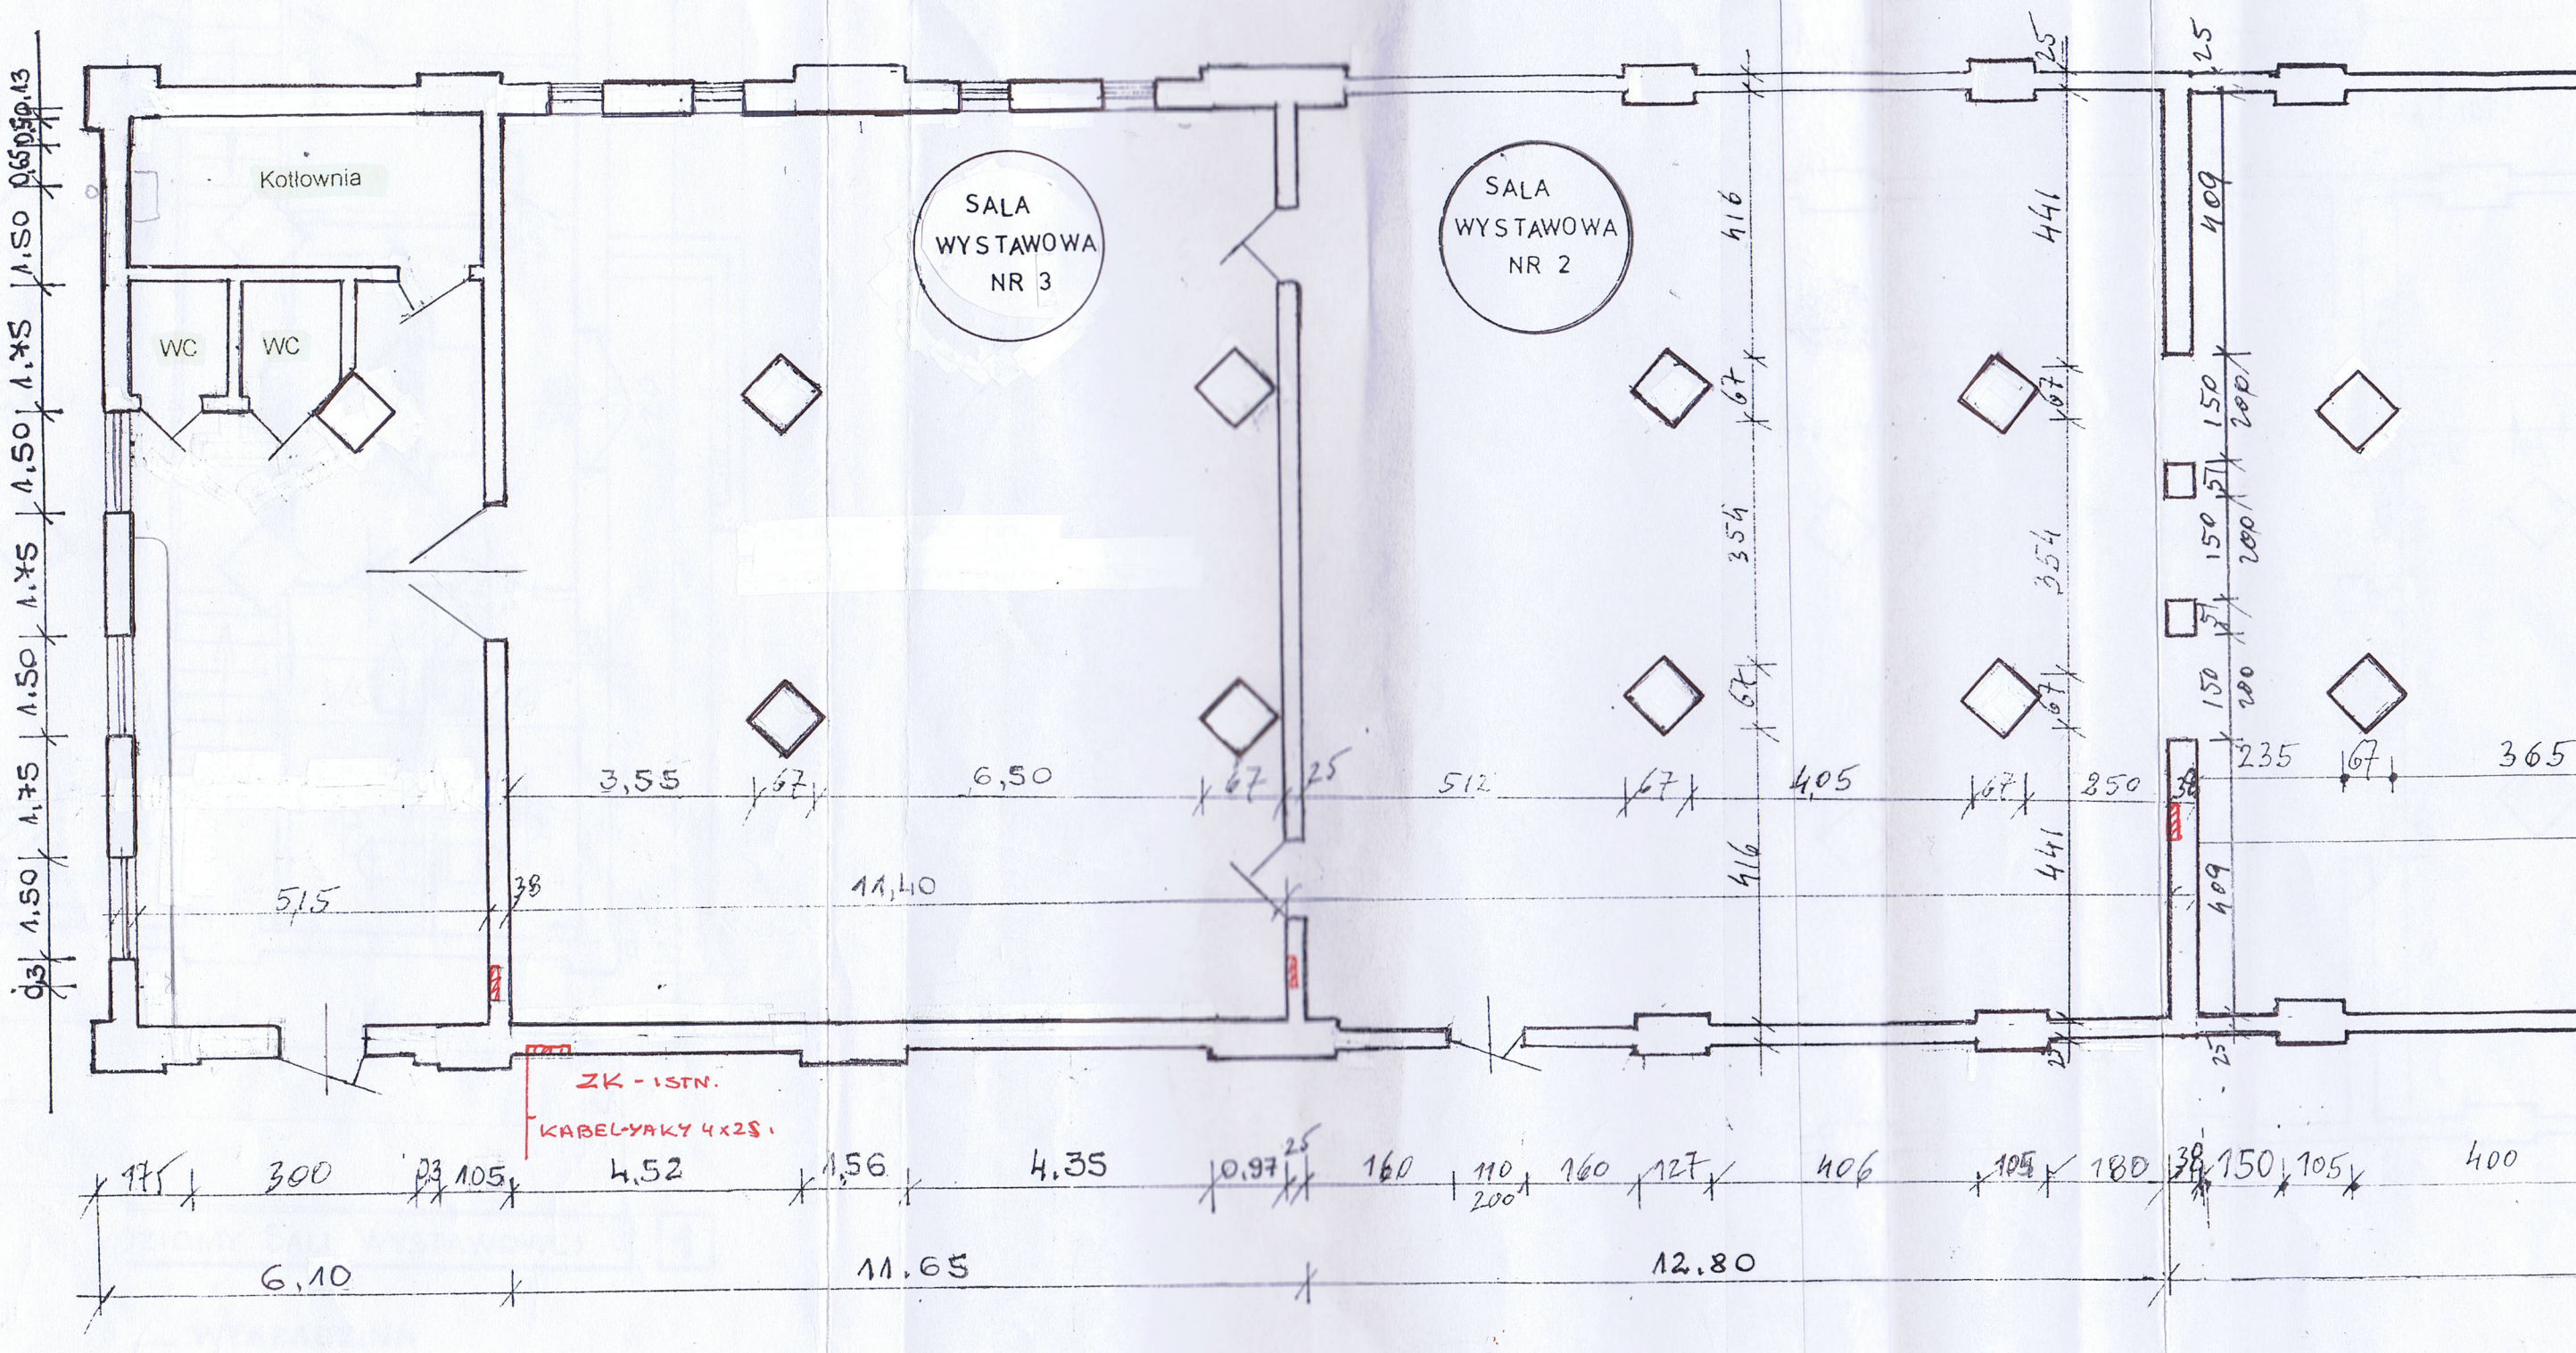

Kotłownia
WC
WC
SALA WYSTAWOWA NR 3
SALA WYSTAWOWA NR 2
ZK - ISTN.
KABEL-YAKY 4x25.
3,55
6,50
512
405
250
235
365
515
11,40
300
105
4,52
1,56
4,35
0,97
160
110
200
160
127
406
105
180
150
105
400
6,10
11,65
12,80