


Stodola Dziakanowice - część wystawowa

Projektowane

- 1 Wąlna mineralna 60 cm
- 2 Płata gipsowo-kartonowa - strop podwieszony
- 3 Płytki
- 4 Kładziewka betonowa 5 cm
- 5 Styropian gw. 5 cm
- 6 Szlachta drewniana 190x20
7. Wykładzina istniejąca pozostała

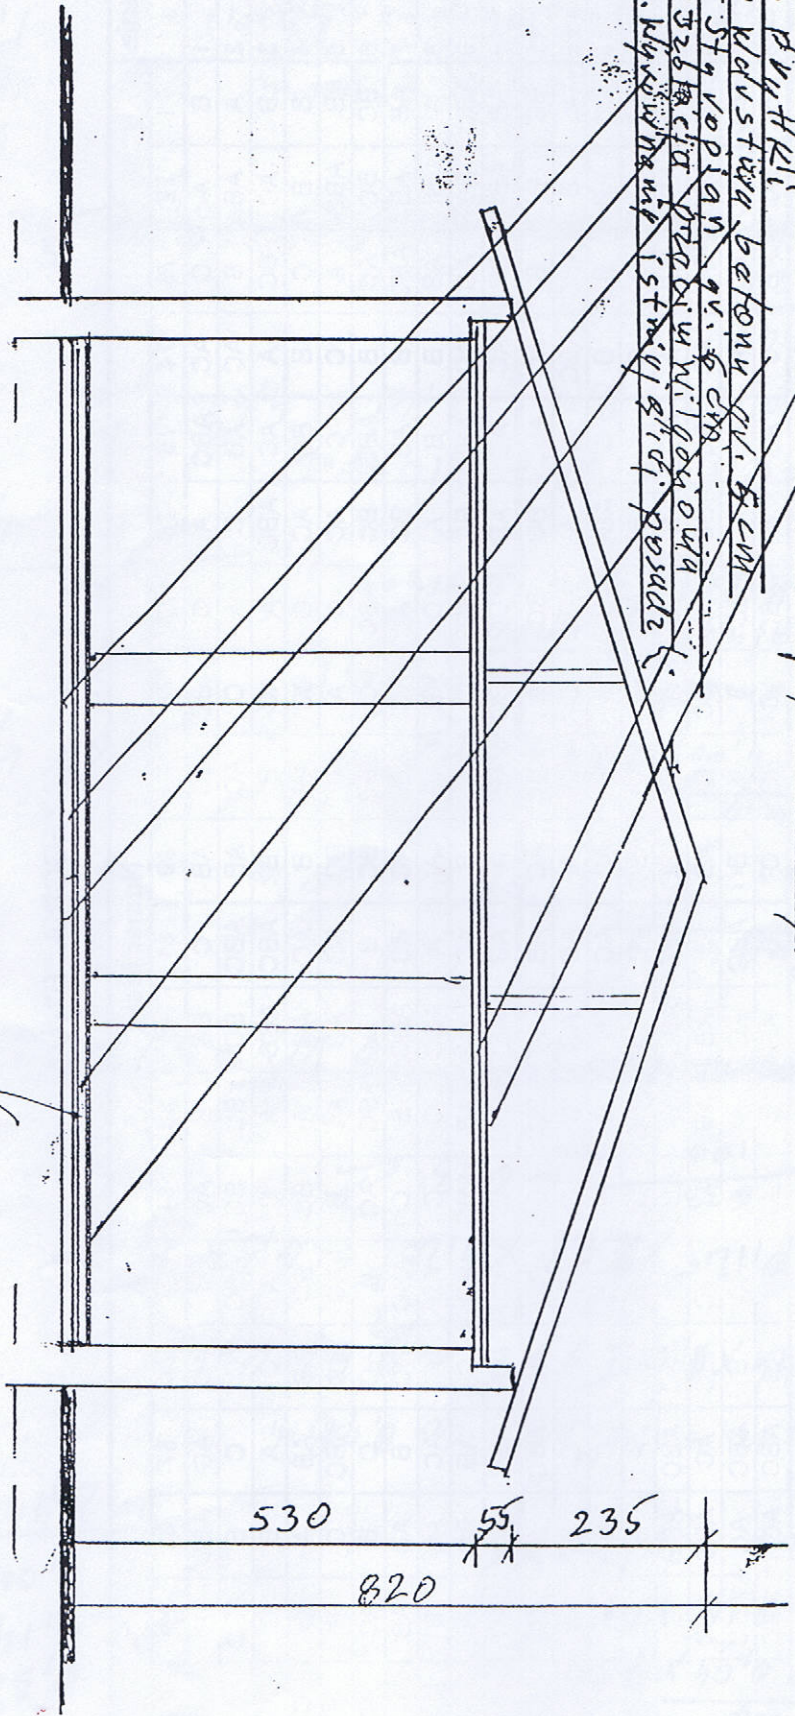

Muzeum Pierwszych Piastów na Łednicy
 INSPEKTOR NADZORU
 opr. z dn. 30.4.2010 r. nr 807/160

Marian Kossowski

Przekroj A-A

~ 1:100 ~