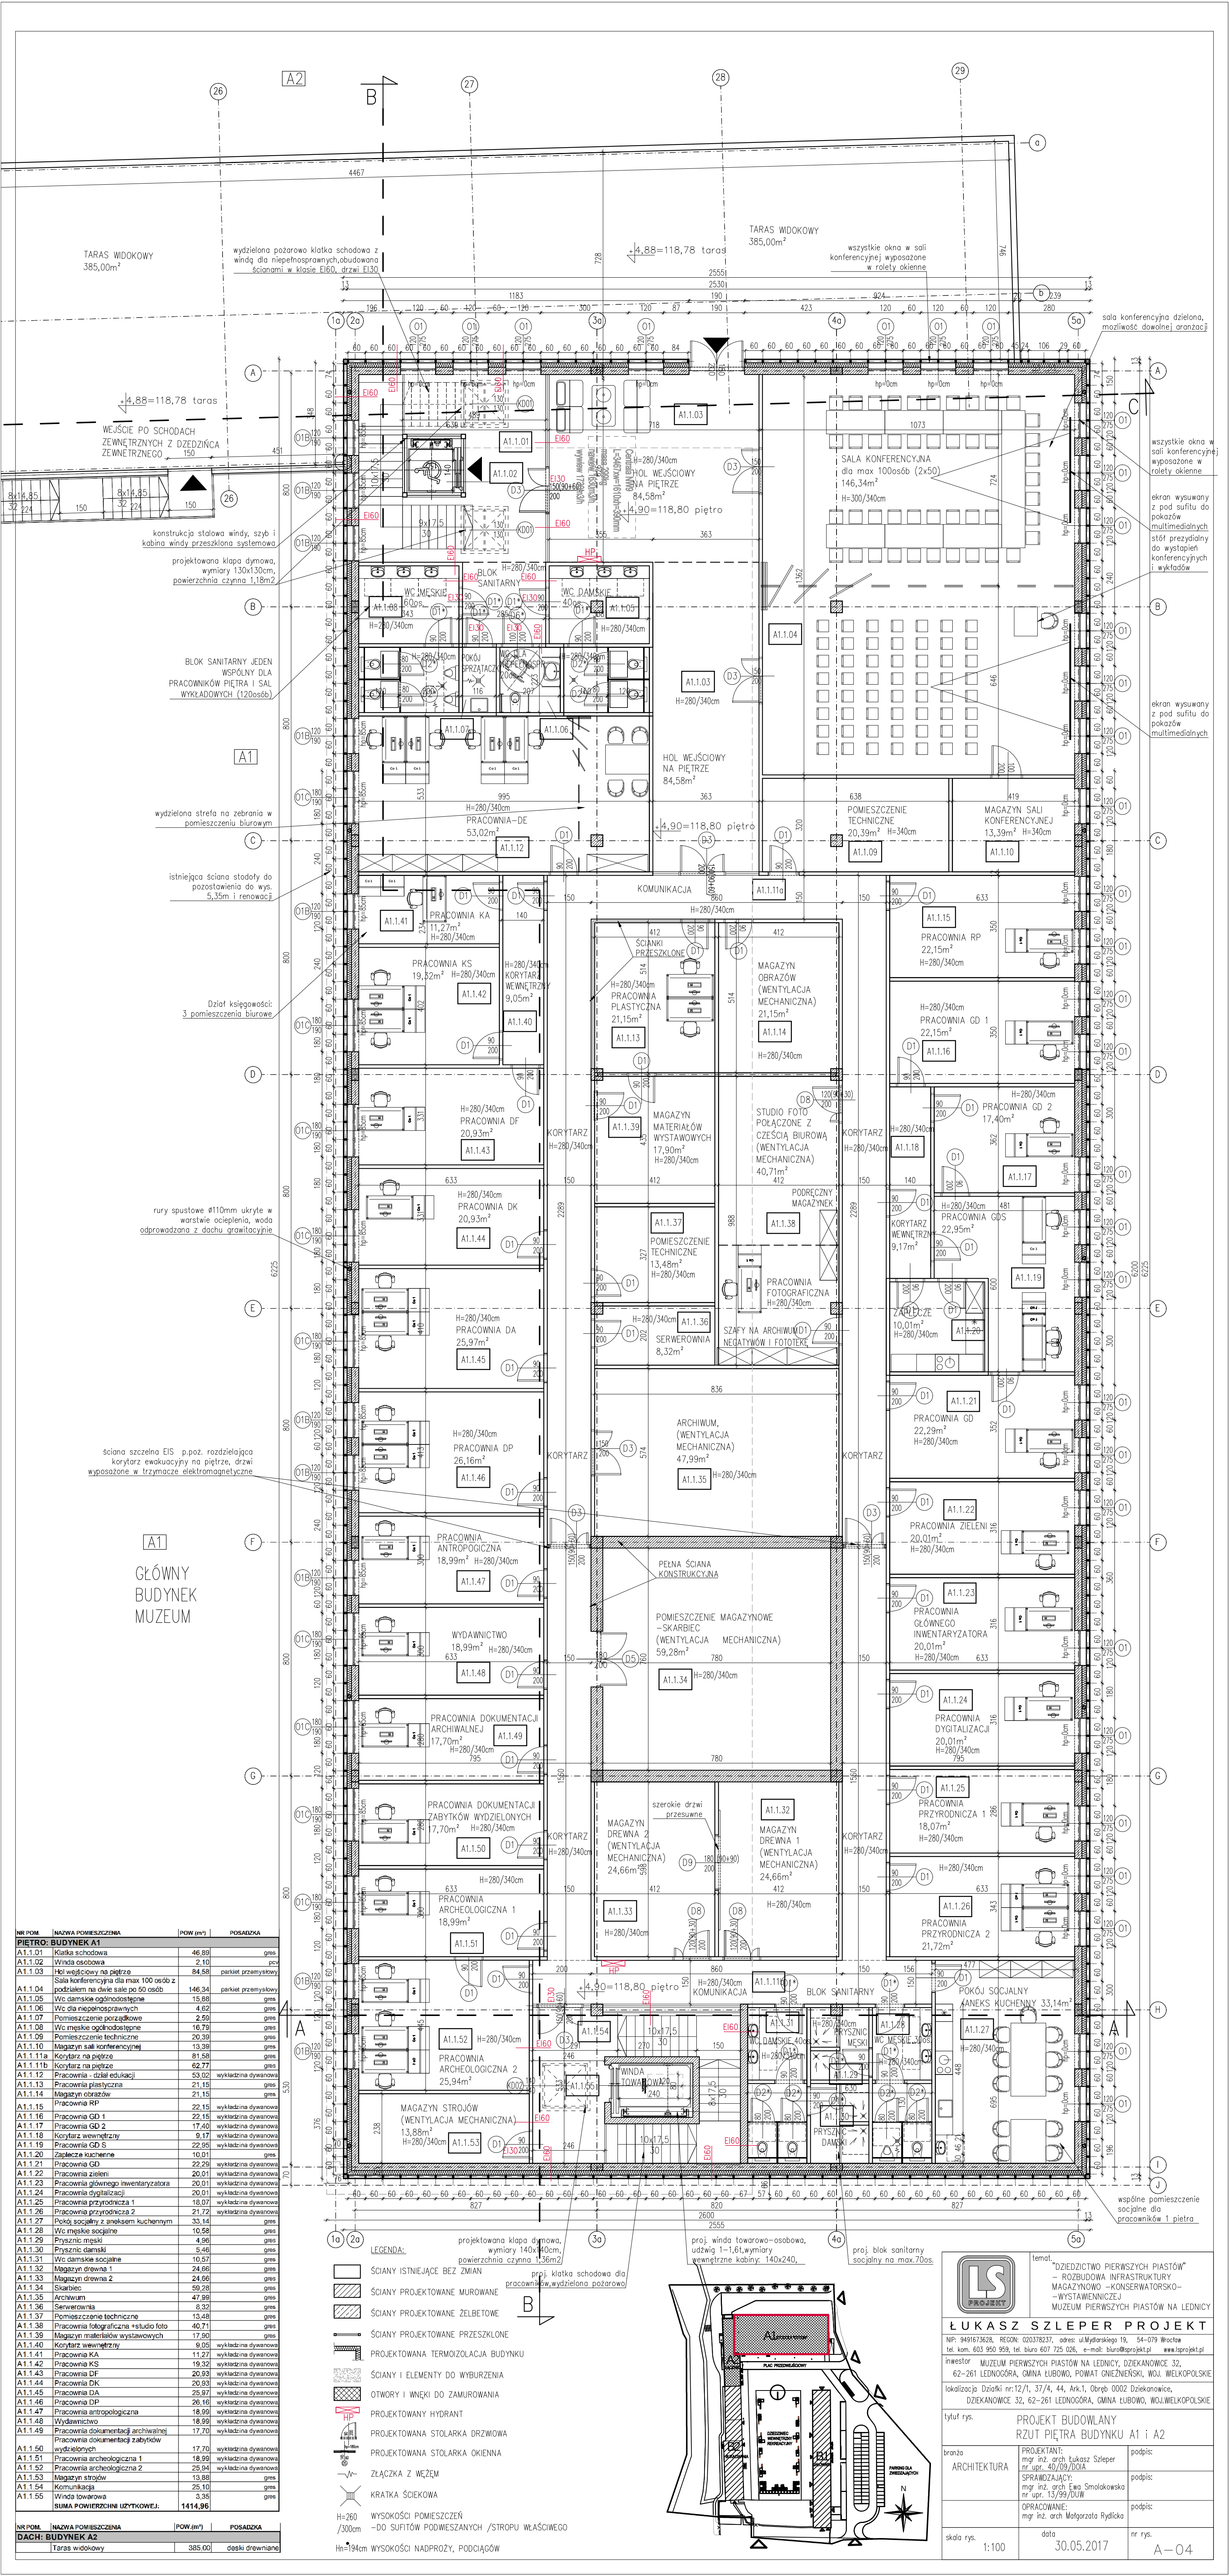

NR POM.	NAZWA POMIESZCZENIA	POW.(m²)	POSADZKA
PIETRO: BUDYNEK A1			
A1.1.01	Klatka schodowa	46,89	gres
A1.1.02	Winda osobowa	2,10	pcv
A1.1.03	Hol wejściowy na piętrze	84,58	parkiet przemysłowy
A1.1.04	Sala konferencyjna dla max 100 osób z podziałem na dwie sale po 50 osób	146,34	parkiet przemysłowy
A1.1.05	Wc damskie ogólnodostępne	15,68	gres
A1.1.06	Wc dla niepełnosprawnych	4,62	gres
A1.1.07	Pomieszczenie porządkowe	2,59	gres
A1.1.08	Wc męskie ogólnodostępne	16,73	gres
A1.1.09	Pomieszczenie techniczne	20,39	gres
A1.1.10	Magazyn sali konferencyjnej	13,39	gres
A1.1.11a	Korytarz na piętrze	81,58	gres
A1.1.11b	Korytarz na piętrze	62,77	gres
A1.1.12	Pracownia - dział edukacji	53,02	wykładzina dywanowa
A1.1.13	Pracownia plastyczna	21,15	gres
A1.1.14	Magazyn obrazów	21,15	gres
A1.1.15	Pracownia RP	22,15	wykładzina dywanowa
A1.1.16	Pracownia GD 1	22,15	wykładzina dywanowa
A1.1.17	Pracownia GD 2	17,40	wykładzina dywanowa
A1.1.18	Korytarz wewnętrzny	9,17	wykładzina dywanowa
A1.1.19	Pracownia GD S	22,95	wykładzina dywanowa
A1.1.20	Zaplecze kuchenne	10,01	gres
A1.1.21	Pracownia GD	22,29	wykładzina dywanowa
A1.1.22	Pracownia zieleni	20,01	wykładzina dywanowa
A1.1.23	Pracownia głównego inwentaryzatora	20,01	wykładzina dywanowa
A1.1.24	Pracownia dygitalizacji	20,01	wykładzina dywanowa
A1.1.25	Pracownia przyrodnicza 1	18,07	wykładzina dywanowa
A1.1.26	Pracownia przyrodnicza 2	21,72	wykładzina dywanowa
A1.1.27	Pokój socjalny z aneksem kuchennym	33,14	gres
A1.1.28	Wc męskie socjalne	10,58	gres
A1.1.29	Prysznic męski	4,96	gres
A1.1.30	Prysznic damski	5,46	gres
A1.1.31	Wc damskie socjalne	10,57	gres
A1.1.32	Magazyn drewna 1	24,66	gres
A1.1.33	Magazyn drewna 2	24,66	gres
A1.1.34	Skarbiec	59,28	gres
A1.1.35	Archiwum	47,99	gres
A1.1.36	Serwerownia	8,32	gres
A1.1.37	Pomieszczenie techniczne	13,48	gres
A1.1.38	Pracownia fotograficzna +studio foto	40,71	gres
A1.1.39	Magazyn materiałów wystawowych	17,90	gres
A1.1.40	Korytarz wewnętrzny	9,05	wykładzina dywanowa
A1.1.41	Pracownia KA	11,27	wykładzina dywanowa
A1.1.42	Pracownia KS	19,32	wykładzina dywanowa
A1.1.43	Pracownia DF	20,93	wykładzina dywanowa
A1.1.44	Pracownia DK	20,93	wykładzina dywanowa
A1.1.45	Pracownia DA	25,97	wykładzina dywanowa
A1.1.46	Pracownia DP	26,16	wykładzina dywanowa
A1.1.47	Pracownia antropologiczna	18,99	wykładzina dywanowa
A1.1.48	Wydawnictwo	18,99	wykładzina dywanowa
A1.1.49	Pracownia dokumentacji archiwalnej	17,70	wykładzina dywanowa
A1.1.50	Pracownia dokumentacji zabytków wydzielonych	17,70	wykładzina dywanowa
A1.1.51	Pracownia archeologiczna 1	18,99	wykładzina dywanowa
A1.1.52	Pracownia archeologiczna 2	25,94	wykładzina dywanowa
A1.1.53	Magazyn strojów	13,88	gres
A1.1.54	Komunikacja	25,10	gres
A1.1.55	Winda towarowa	3,35	gres
	SUMA POWIERZCHNI UŻYTKOWEJ:	**1414,96**	

NR POM.	NAZWA POMIESZCZENIA	POW.(m²)	POSADZKA
DACH: BUDYNEK A2			
	Taras widokowy	385,00	deski drewniane

LEGENDA:
- ŚCIANY ISTNIEJĄCE BEZ ZMIAN
- ŚCIANY PROJEKTOWANE MUROWANE
- ŚCIANY PROJEKTOWANE ŻELBETOWE
- ŚCIANY PROJEKTOWANE PRZESZKLONE
- PROJEKTOWANA TERMOIZOLACJA BUDYNKU
- ŚCIANY I ELEMENTY DO WYBURZENIA
- OTWORY I WNĘKI DO ZAMUROWANIA
- PROJEKTOWANY HYDRANT
- PROJEKTOWANA STOLARKA DRZWIOWA
- PROJEKTOWANA STOLARKA OKIENNA
- ZŁĄCZKA Z WĘŻEM
- KRATKA ŚCIEKOWA
- H=260 /300cm WYSOKOŚCI POMIESZCZEŃ –DO SUFITÓW PODWIESZANYCH /STROPU WŁAŚCIWEGO
- H=194cm WYSOKOŚCI NADPROŻY, PODCIĄGÓW

LS PROJEKT
ŁUKASZ SZLEPER PROJEKT
NIP: 9491673626, REGON: 020378237, adres: ul.Mydlarskiego 19, 54-079 Wrocław
tel. kom. 603 950 959, tel. biuro 607 725 026, e-mail: biuro@lsprojekt.pl www.lsprojekt.pl

inwestor: MUZEUM PIERWSZYCH PIASTÓW NA LEDNICY, DZIEKANOWICE 32, 62–261 LEDNOGÓRA, GMINA KUŻNOWO, POWIAT GNIEŹNEŃSKI, WOJ. WIELKOPOLSKIE

lokalizacja: Działki nr:12/1, 37/4, 44, Ark.1, Obręb 0002 Dziekanowice, DZIEKANOWICE 32, 62–261 LEDNOGÓRA, GMINA KUŻNOWO, WOJ.WIELKOPOLSKIE

temat: "DZIEDZICTWO PIERWSZYCH PIASTÓW" – ROZBUDOWA INFRASTRUKTURY MAGAZYNOWO –KONSERWATORSKO– –WYSTAWIENNICZEJ MUZEUM PIERWSZYCH PIASTÓW NA LEDNICY

tytuł rys.: PROJEKT BUDOWLANY
RZUT PIĘTRA BUDYNKU A1 i A2

branża		podpis:
ARCHITEKTURA	PROJEKTANT: mgr inż. arch Łukasz Szleper nr upr. 40/09/DOIA	
	SPRAWDZAJĄCY: mgr inż. arch Ewa Smolakowska nr upr. 13/99/DUW	podpis:
	OPRACOWANIE: mgr inż. arch Małgorzata Rydlicka	podpis:

skala rys.: 1:100 | data: 30.05.2017 | nr rys.: A–04