



Wydział Urbanistyki i Planowania Przestrzennego  
Urząd Miejski w Poznaniu  
ul. Głębka 2  
61-804 Poznań  
tel. (61) 852-80-03, 852-80-04  
fax (61) 553-80-02  
NIP 778-150-120, REGON 004847816

BUDYNEK BUKACIARNI B2  
ELEWACJA POŁUDNIOWA

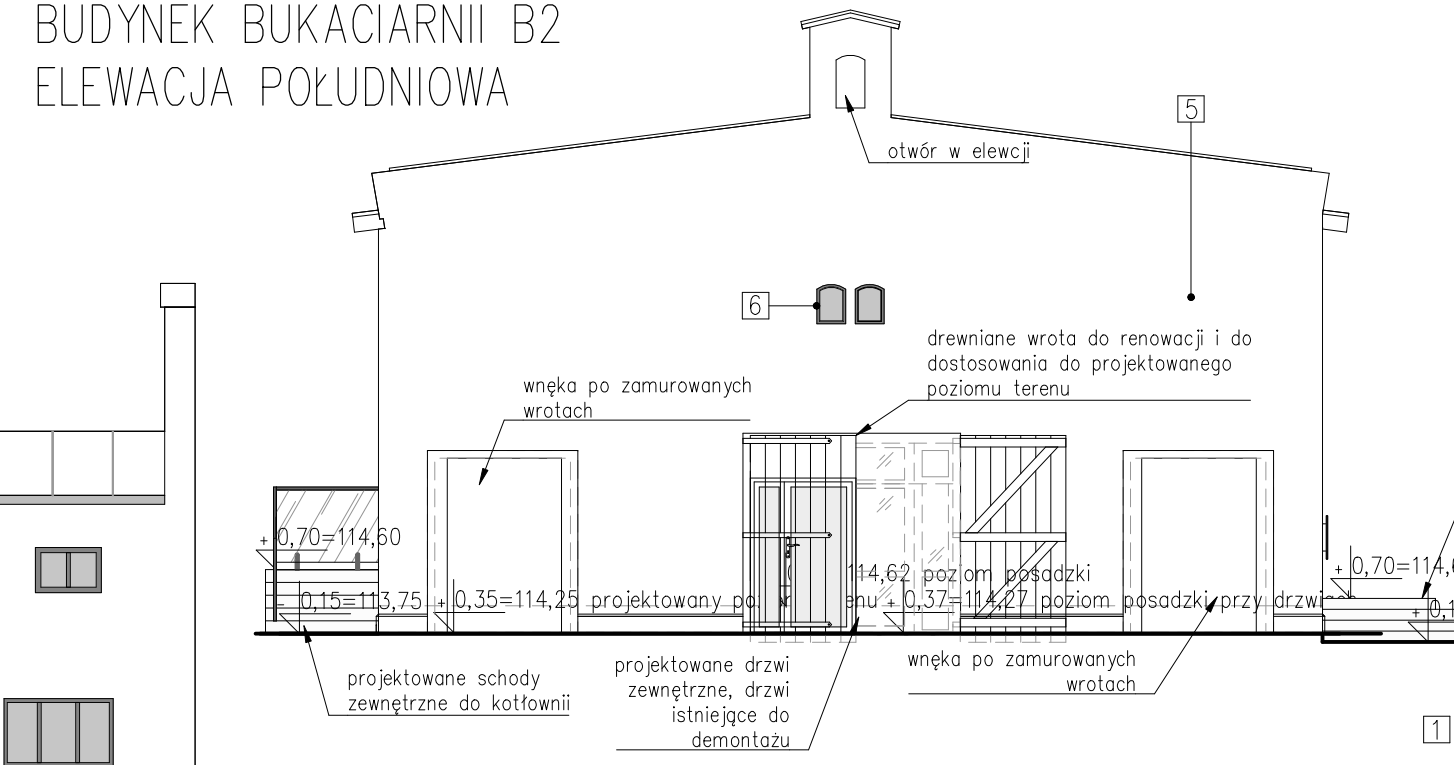


- LEGENDA:
- 1 - fasada szklana, szkło refleksyjne z jednej strony mleczne typu ACC Acid etched glass, supersilver clear (w tym profile fasadowe w formie fali)
  - 2 - fasada szklana - przeszklenie łącznika, szkło refleksyjne przeziarne, Stopsol, supersilver clear
  - 3 - przeszklenie balustrady
  - 4 - elementy betonowe kolor RAL 9002
  - 5 - kolor główny elewacji budynków RAL 9007
  - 6 - kolor ram stolarki okiennej i drzwiowej - kolor RAL 9007
  - 7 - dach pokryty blachą na rąbek stojący RAL 9006

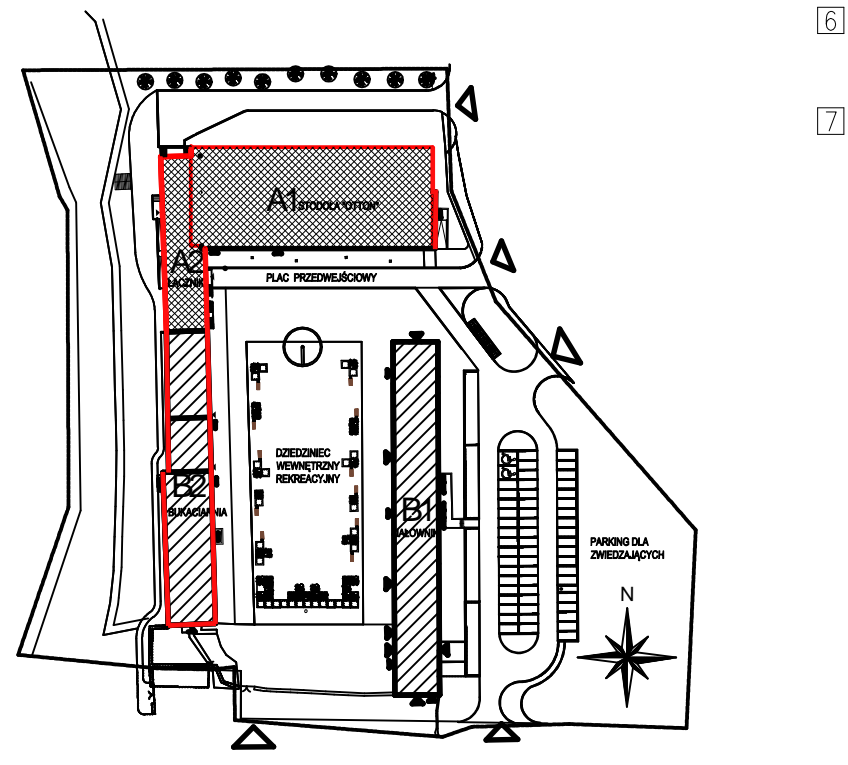


UWAGI:  
1. Projekt budowlany służy celom formalno-prawnym. Roboty budowlane należy prowadzić na podstawie dokumentacji wykonawczej.  
2. Wszystkie wymiary i rzędne bezwzględnie SPRAWDZIĆ NA BUDOWIE przed przystąpieniem do prac budowlanych i montażowych.  
3. Wszystkie poziomy podane w metrach, a wymiary w centymetrach.


BUDYNEK BUKACIARNI B2  
ELEWACJA ZACHODNIA

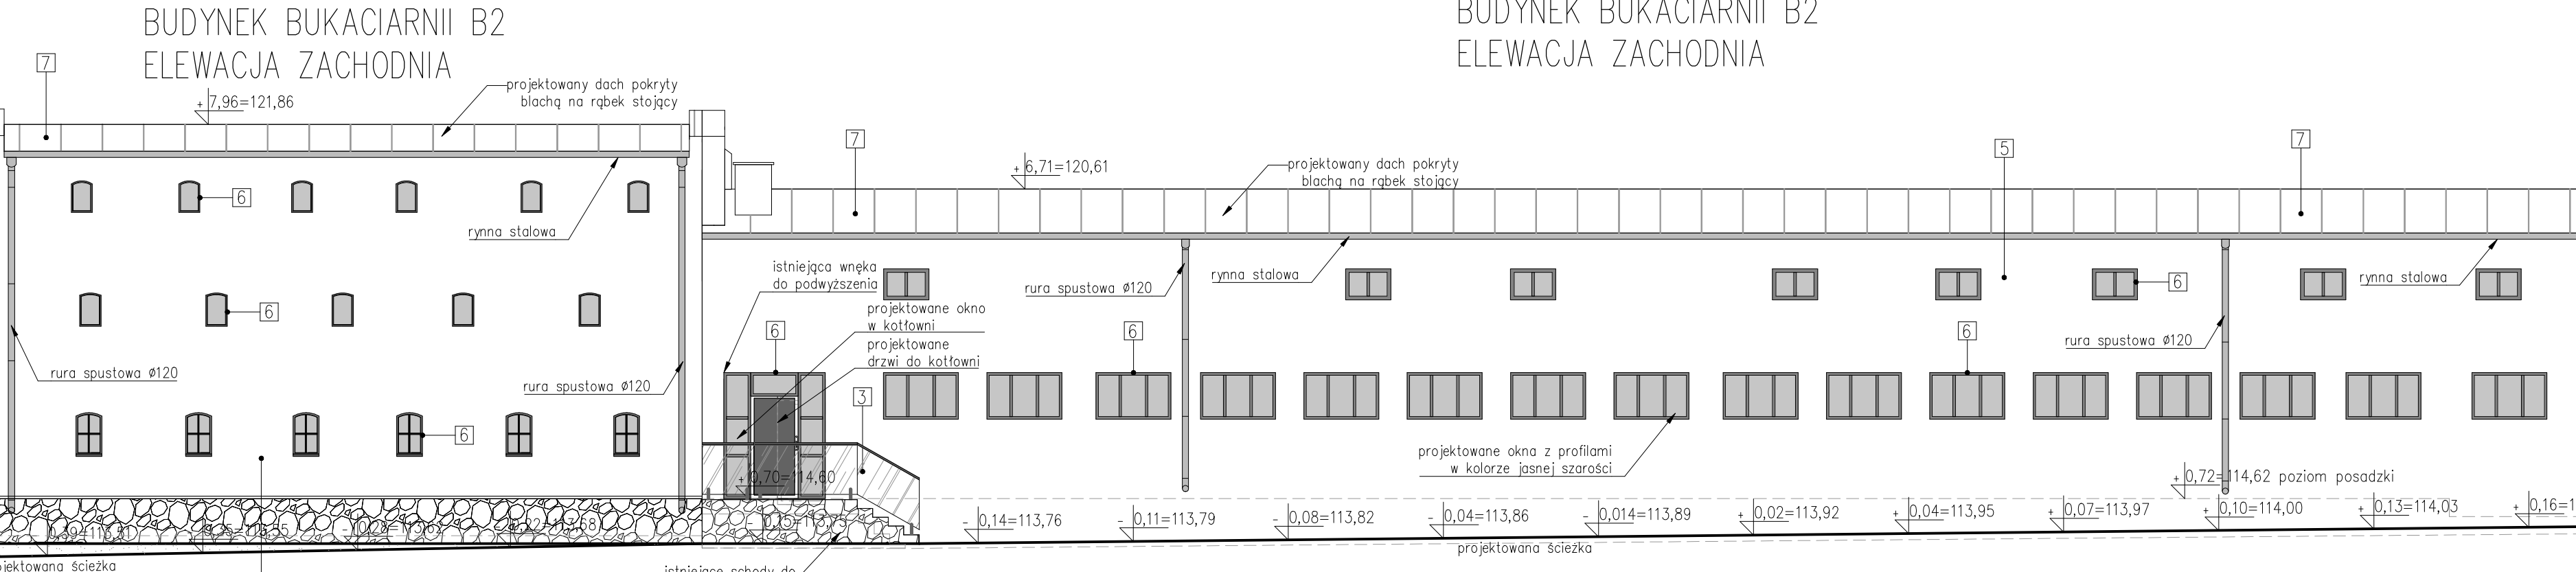


BUDYNEK BUKACIARNI B2  
ELEWACJA ZACHODNIA

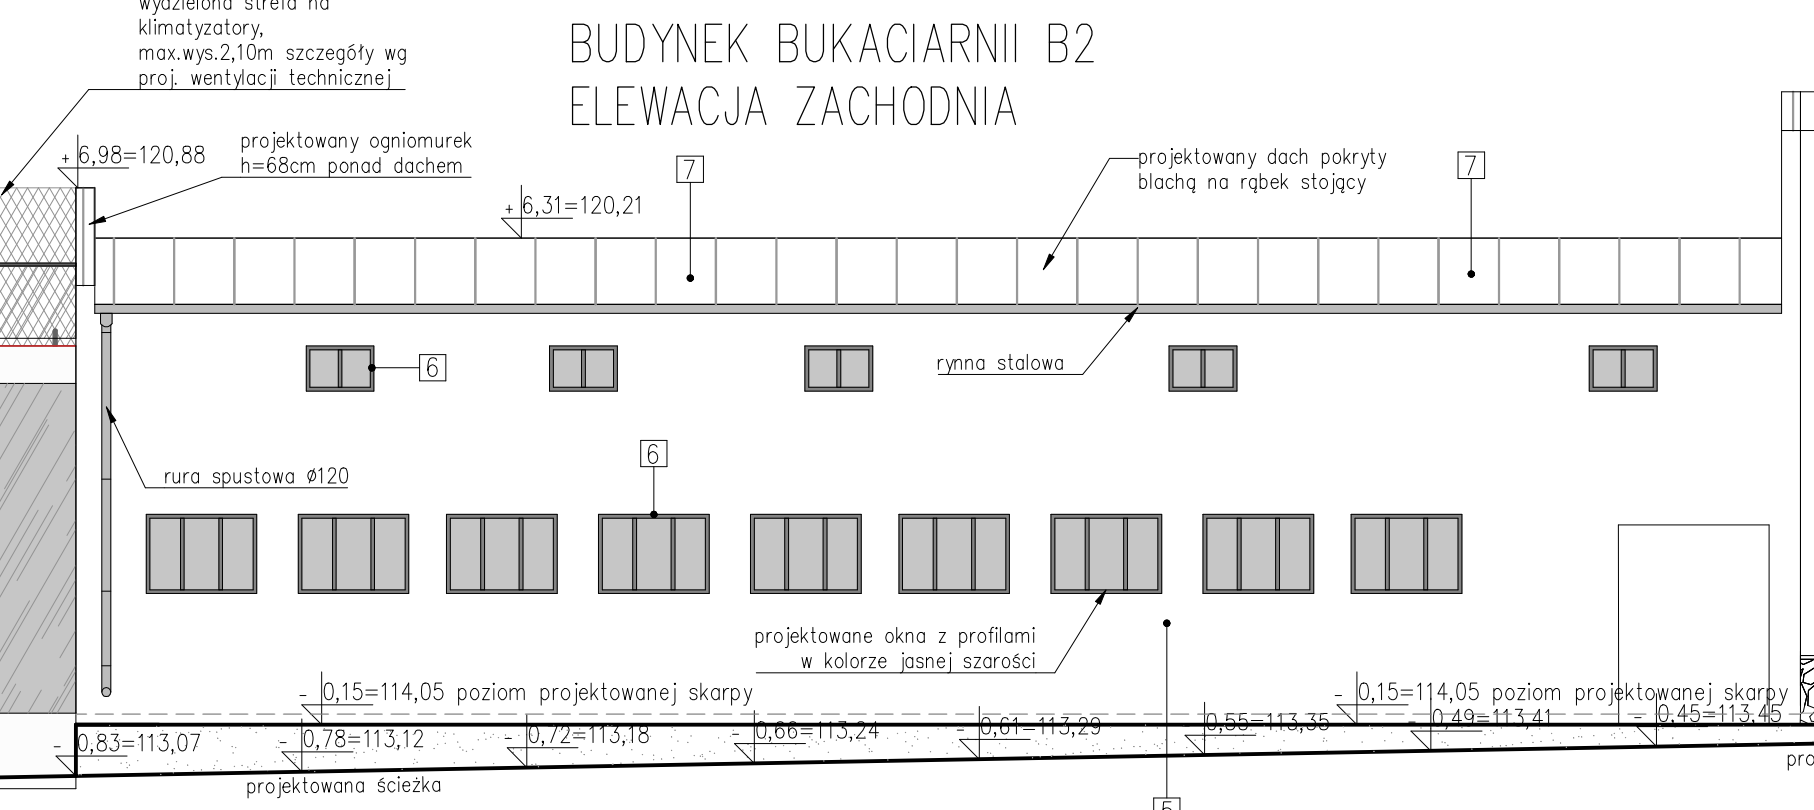


BUDYNEK A2 - PROJEKTOWANY ŁĄCZNIK  
ELEWACJA PÓŁNOČNA OD STRONY JEZIORA

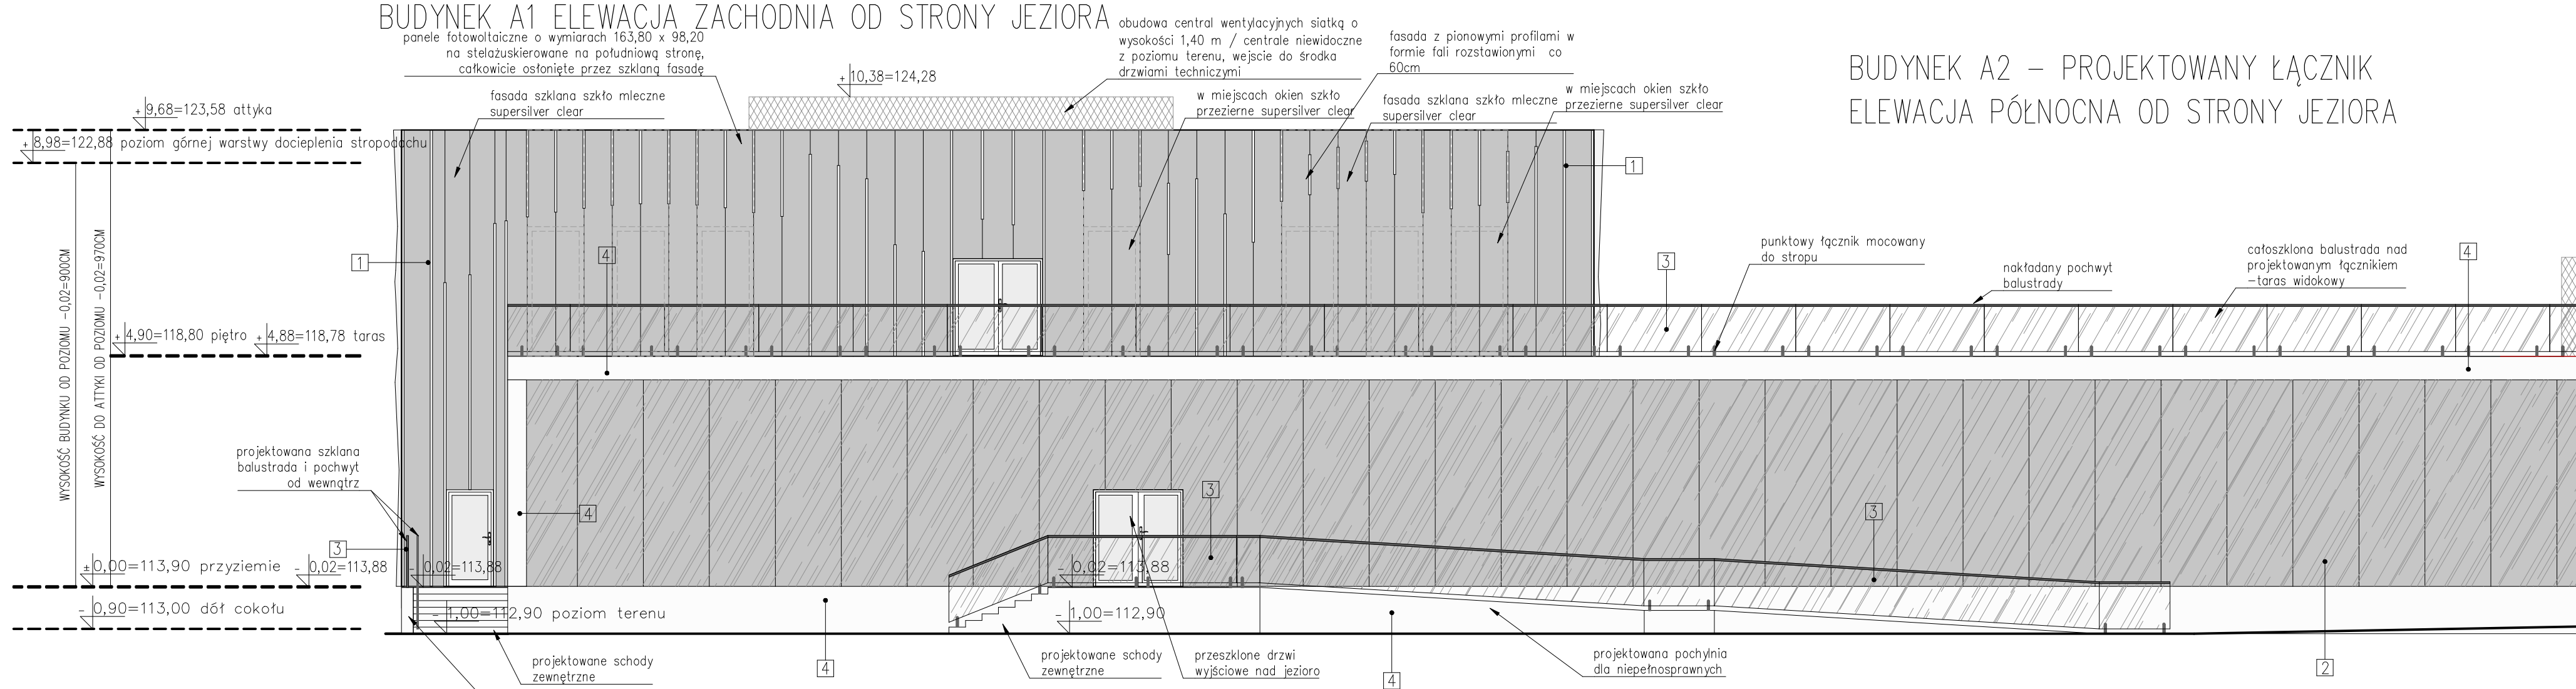


BUDYNEK BUKACIARNI B2  
ELEWACJA WSCHODNIA

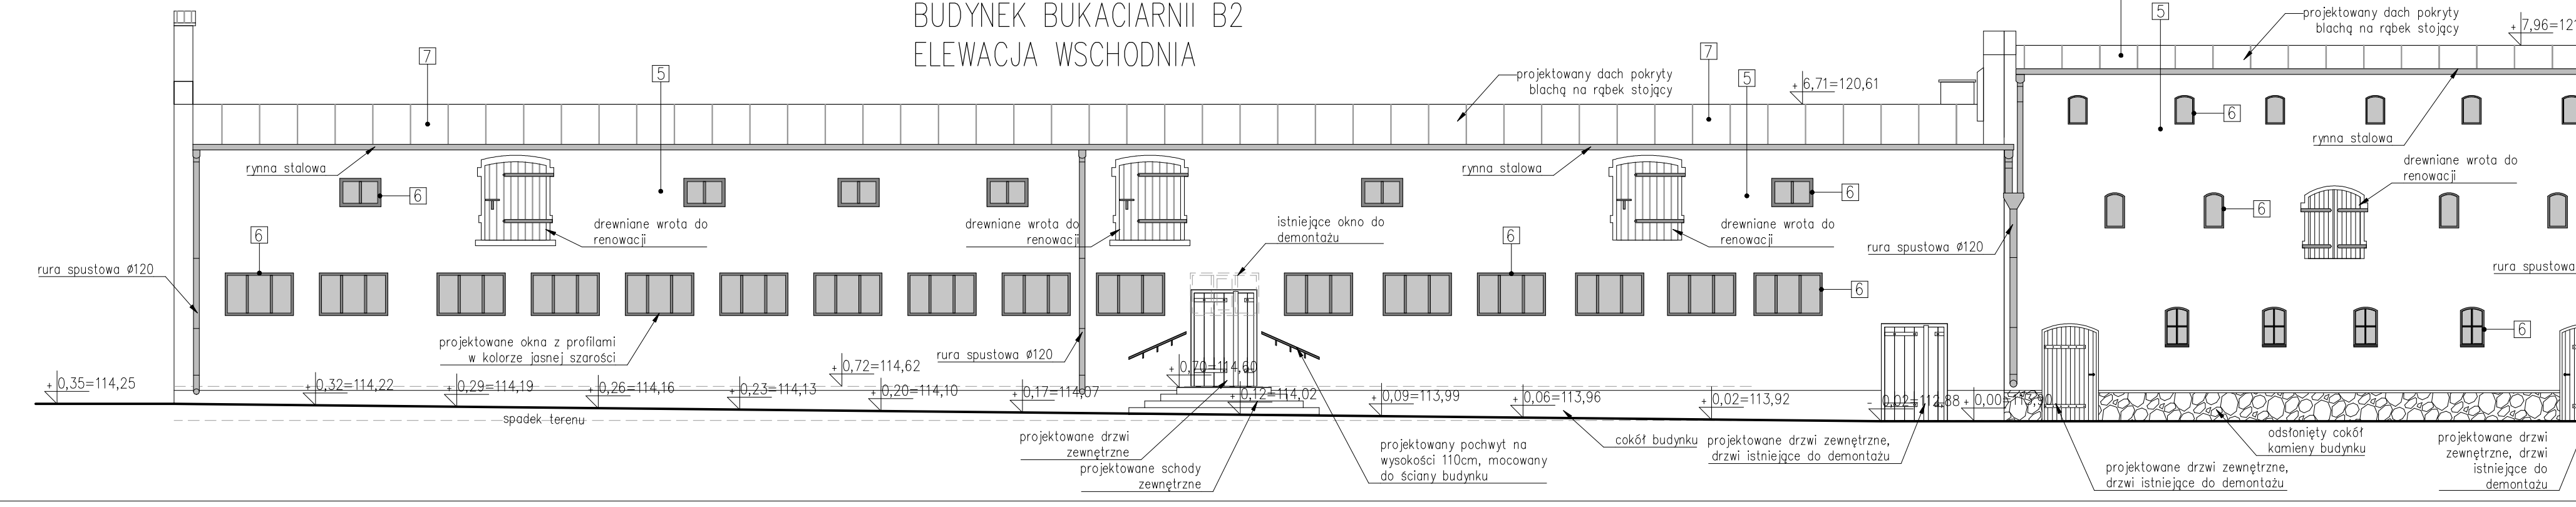



BUDYNEK BUKACIARNI B2  
ELEWACJA WSCHODNIA

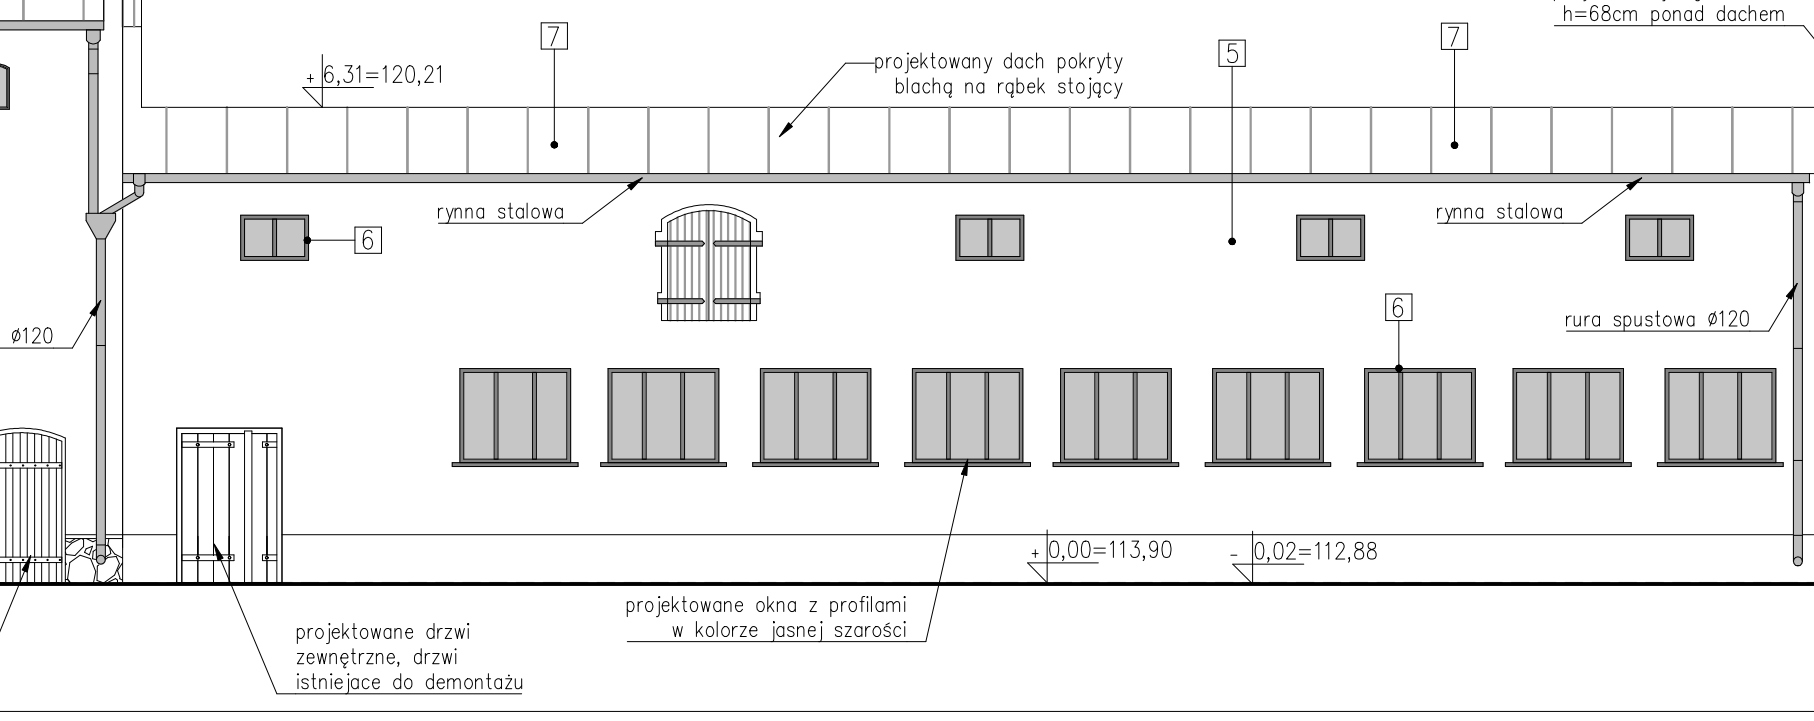

BUDYNEK A2 - PROJEKTOWANY ŁĄCZNIK

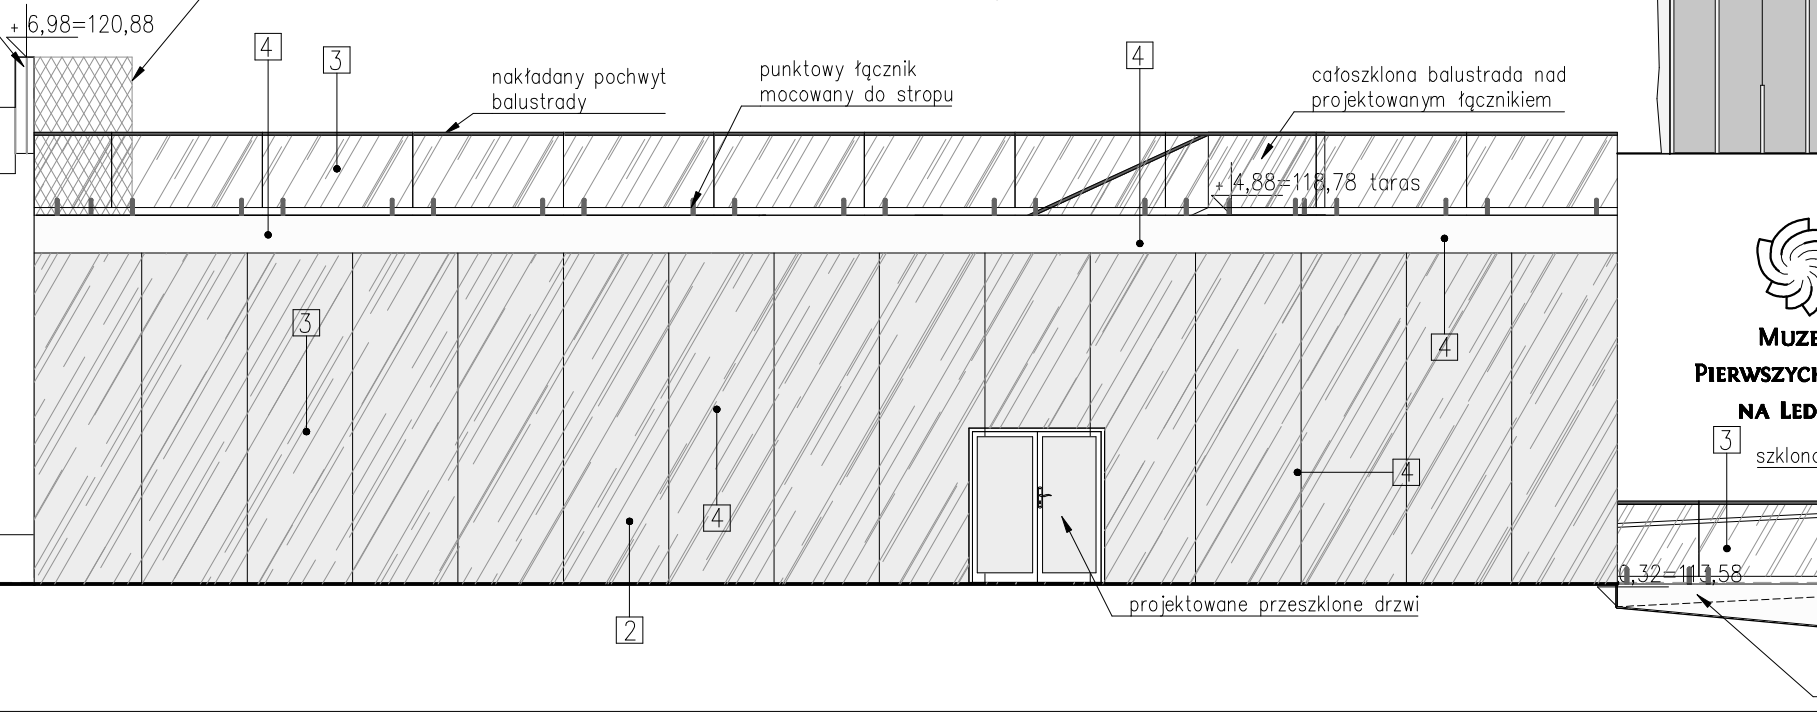

BUDYNEK A1  
ELEWACJA WSCHODNIA  
OD STRONY PARKINGU

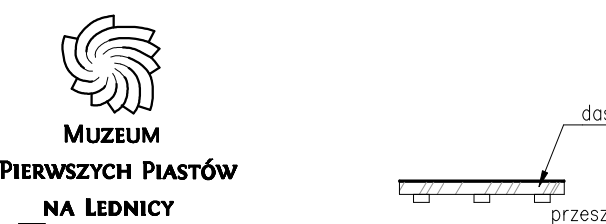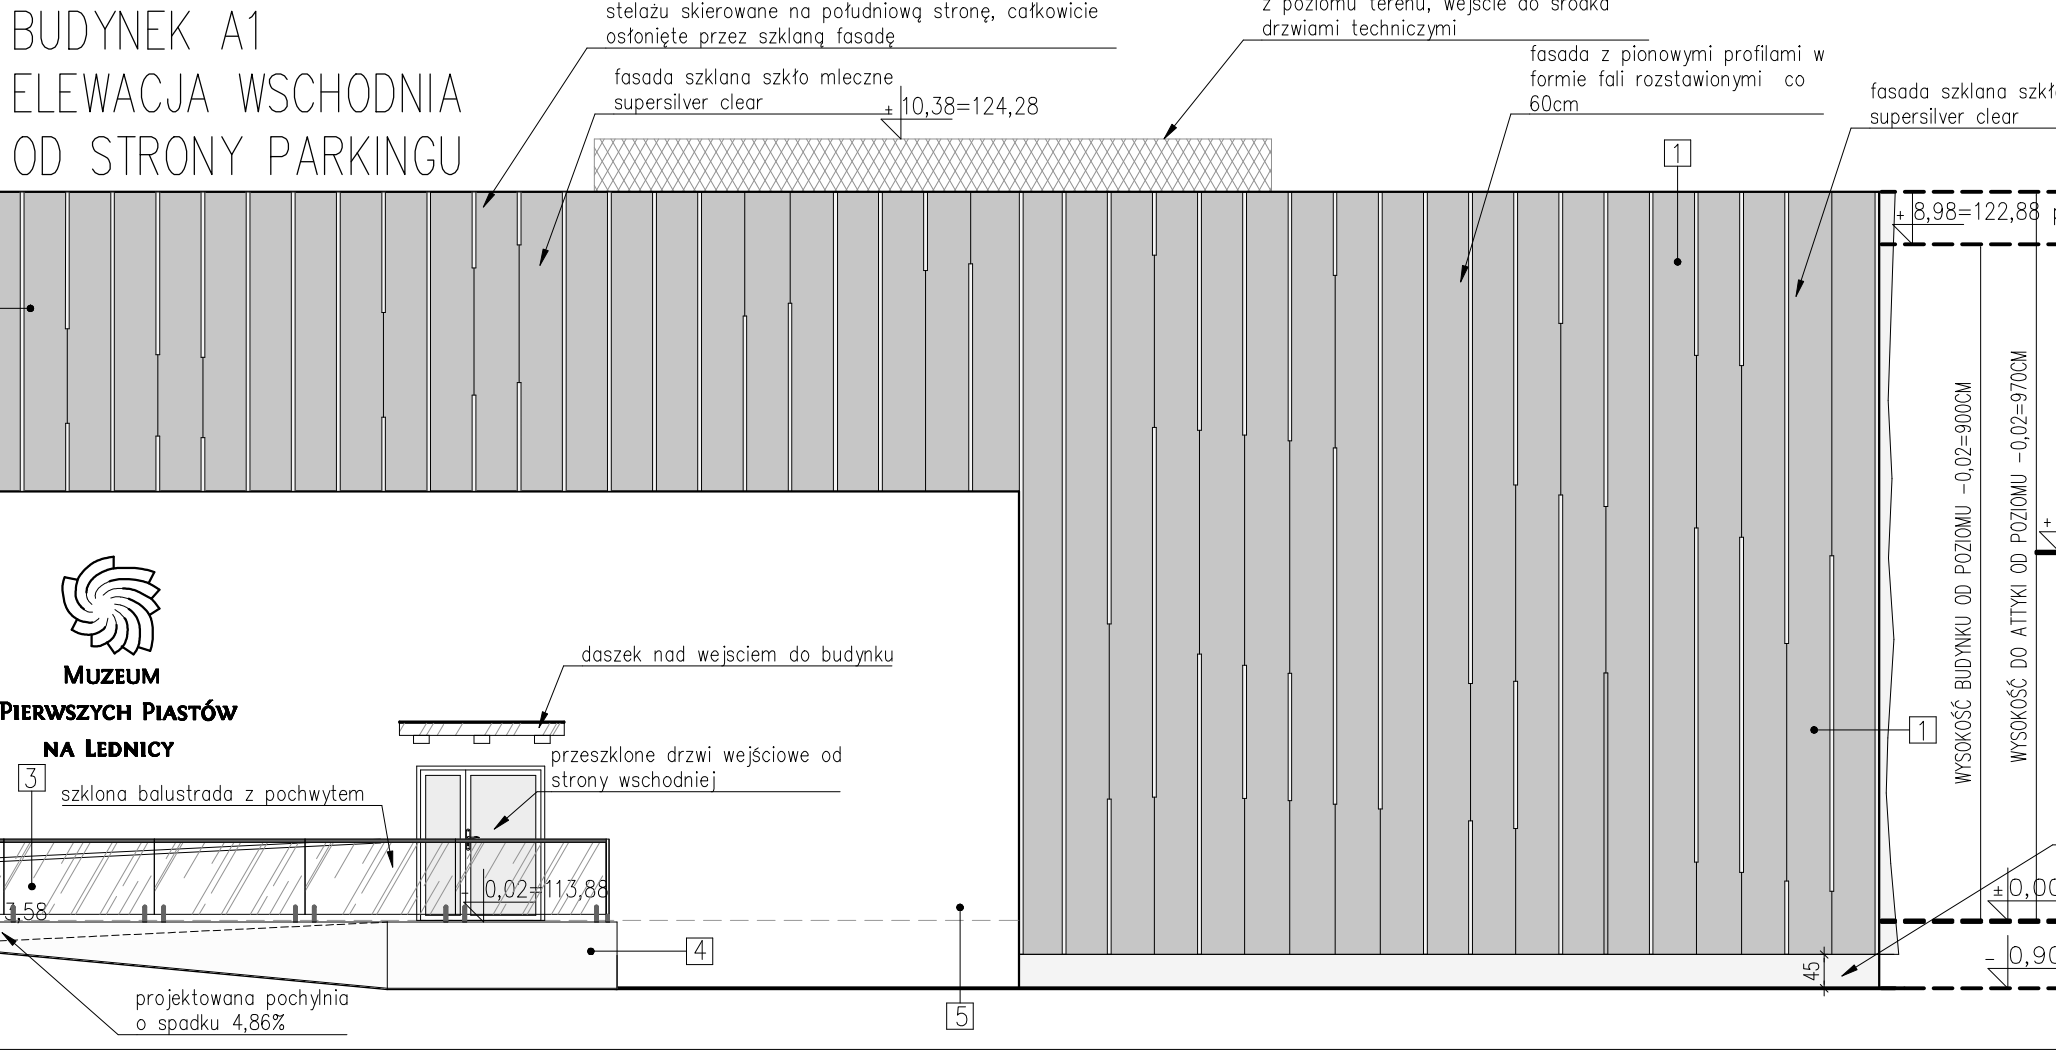

<b>LUKASZ SZLEPER PROJEKT</b>		
NIP: 949679328, REGON: 000376237, adres: ul. Włocławskiego 10, 54-079 Wrocław tel./kom. 603 896 996, tel. biuro 607 725 926, e-mail: biuro@szleper.pl, www.szleper.pl		
inwestor: MUZEUM PIERWSZYCH PIASTÓW NA LEDNICY, DZIEKANOWICE 32, 62-261 LEDNICA, GMINA LUBOWO, POWIAT GNIEŹNICKI, WOJ. WIELKOPOLSKIE		
lokalizacja: Działki nr:12/1, 37/4, 44, Ark.1, Obręb 0002 Dziekanowice, DZIEKANOWICE 32, 62-261 LEDNICA, GMINA LUBOWO, WOJ.WIELKOPOLSKIE		
tytuł rys.: PROJEKT BUDOWLANY ELEWACJE CIĄGU BUDYNKÓW B2 I A1		
branża: ARCHITEKTURA	PROJEKTANT: mgr inż. arch. Lukasz Szleper nr upr.: 40/09/0004 SPRAWDZAJĄCY: mgr inż. arch. Ewa Śmiałkowska nr upr.: 13/99/0004 OPRACOWANIE: Marlena Stulpa	podpis: _____ podpis: _____ podpis: _____
skala rys.: 1:100	data: 30.05.2017	nr rys.: E-02