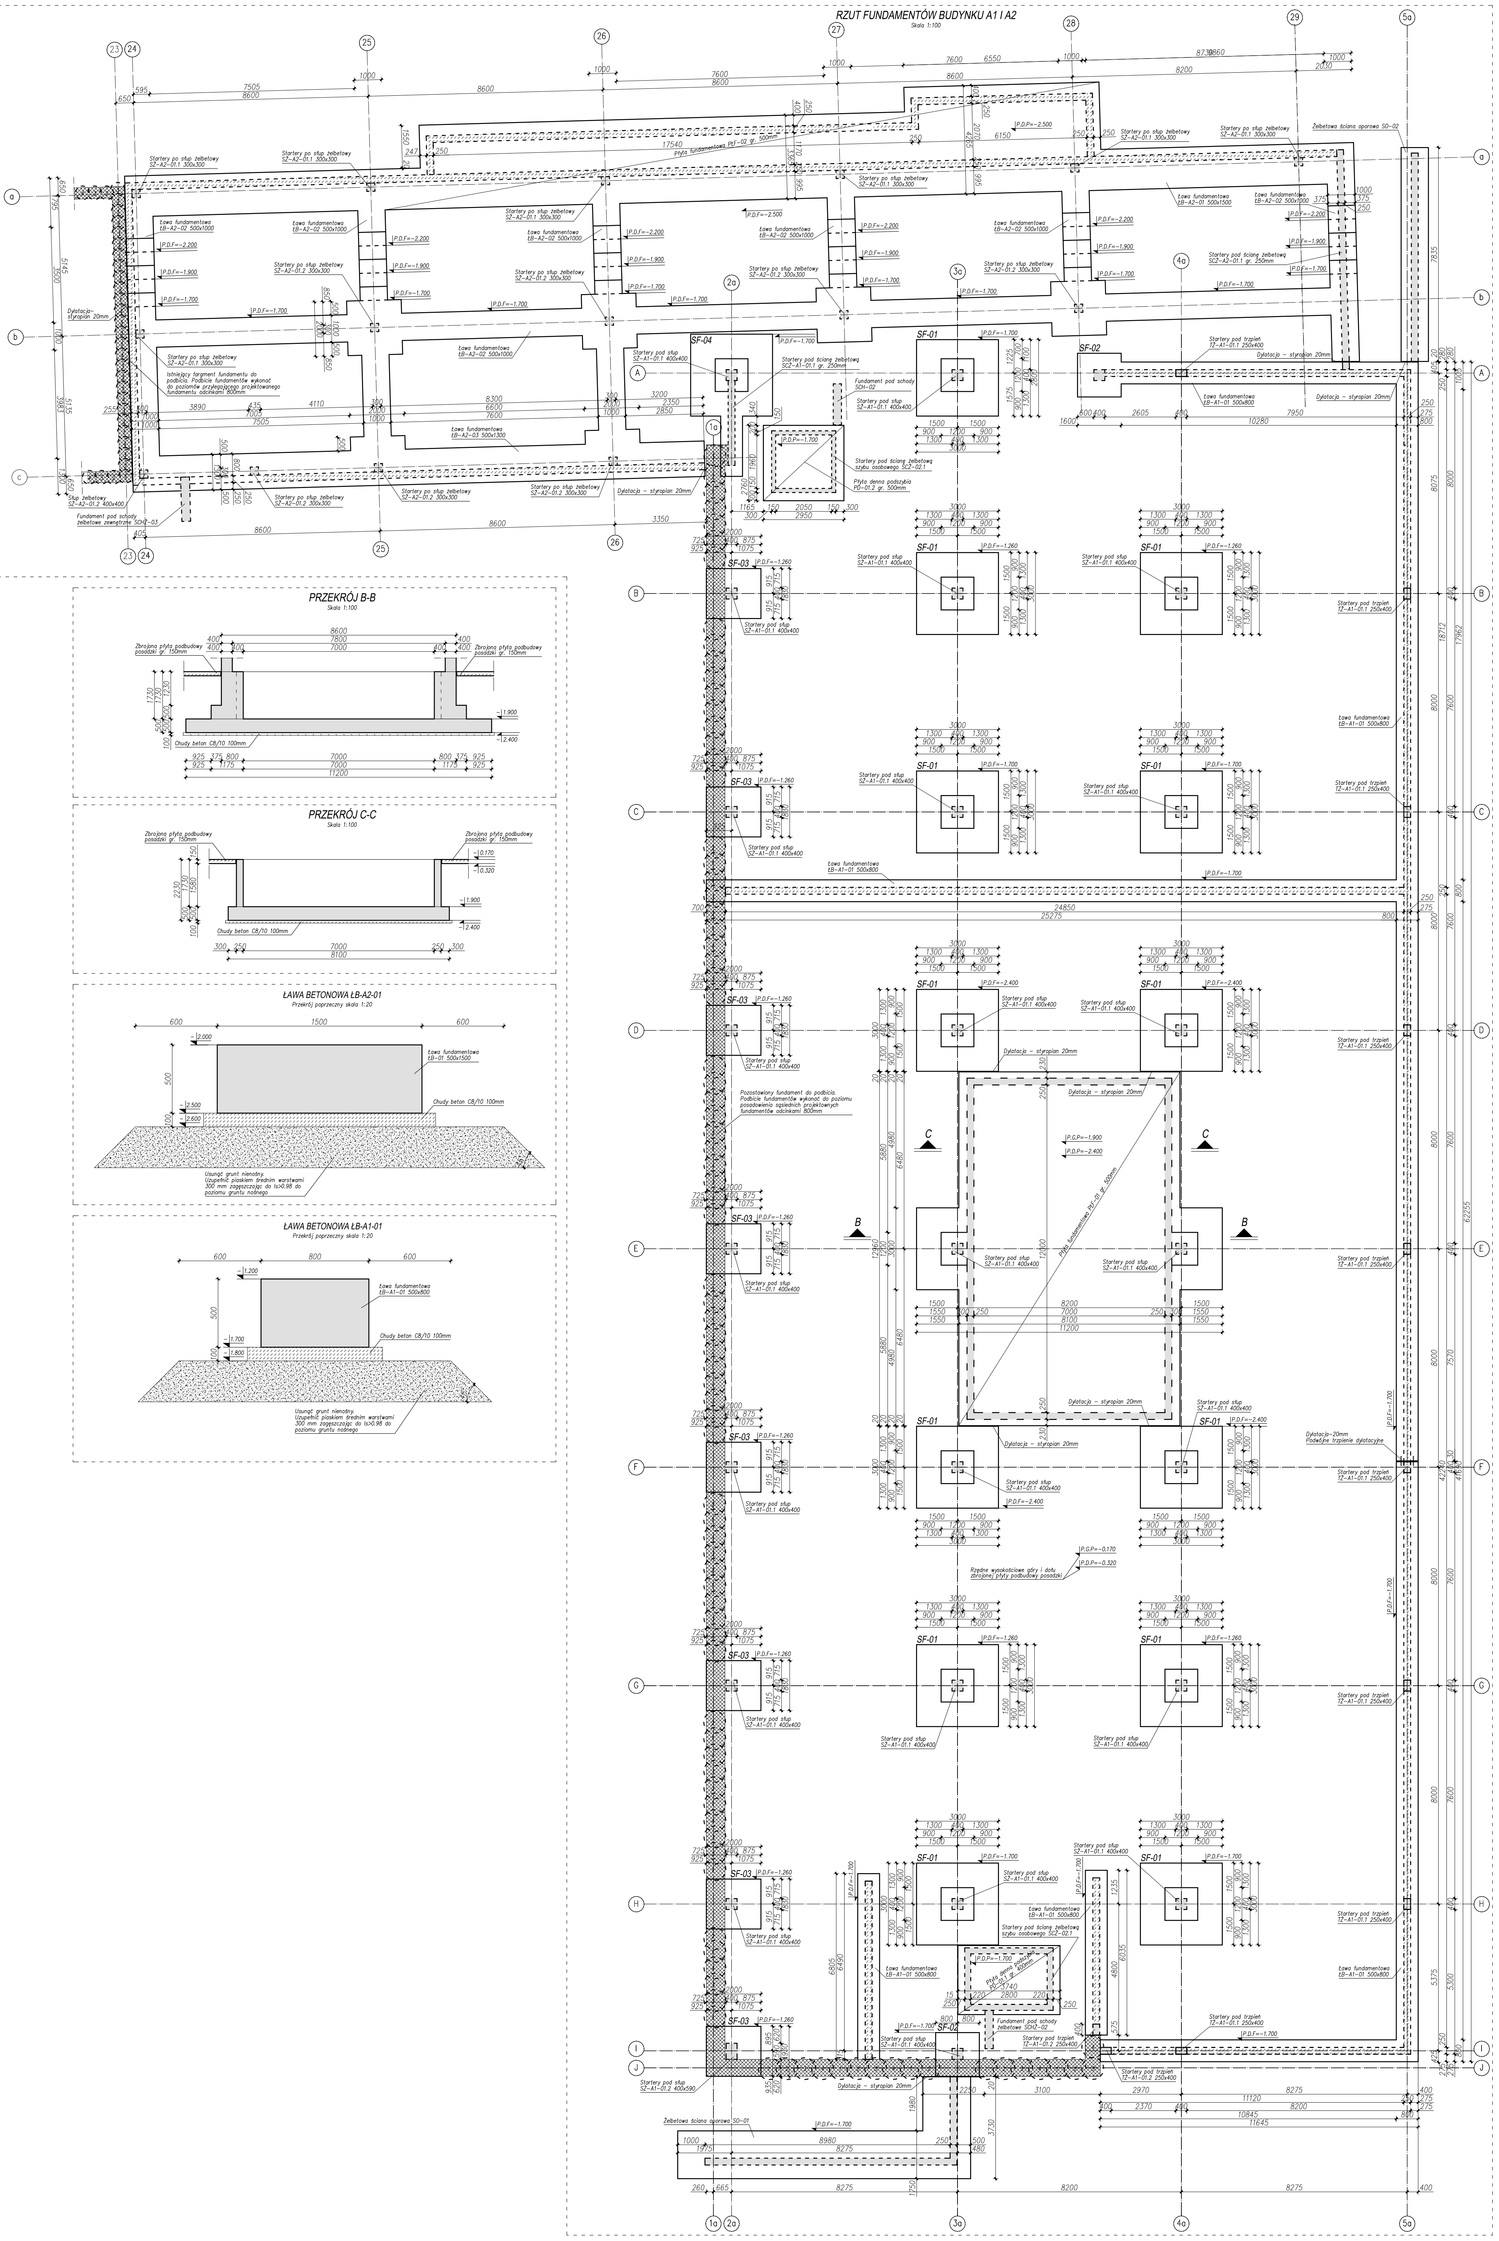
RZUT FUNDAMENTÓW BUDYNKU A1 I A2
Skala 1:100

UWAGI

1. Beton fundamentów C30/38 WB
2. Podkład z chudego betonu klasy C8/10
3. Stal zbrojeniowa BS500
4. Otulina dolna: c=70 mm
5. Otulina boczna: c=50mm
6. Wymiary podane w mm, rzędne w m
7. Rysunek rozpatrywać z rysunkami konstrukcji, architektury, projektem branży sanitarnej i elektrycznej
8. Przebicia w ścianach wykonać zgodnie z projektami branżowymi
9. Oznaczenie: P.D.F – poziom dolny fundamentu
   P.G.F – poziom górny fundamentu
   P.D.P – poziom dolny płyty
   P.G.P – poziom górny płyty
10. Istniejące fundamenty prócz fundamentu podbijanego całkowicie rozebrać

LEGENDA:

- starters pod elementy żelbetowe wyższych kondygnacji
- projektowane elementy betonowe

± 0.000 = 113.90 m n.p.m.

PROJEKT
temat.
"DZIEDZICTWO PIERWSZYCH PIASTÓW"
– ROZBUDOWA INFRASTRUKTURY
MAGAZYNOWO –KONSERWATORSKO–
–WYSTAWIENNICZEJ
MUZEUM PIERWSZYCH PIASTÓW NA LEDNICY

ŁUKASZ SZLEPER PROJEKT

NIP: 9491673628, REGON: 020378237, adres: ul.Wydarzkiego 79, 54–079 Wrocław
tel. kom. 603 950 959, tel. biuro 607 725 026, e-mail: biuro@lprojekt.pl www.lprojekt.pl

Inwestor: MUZEUM PIERWSZYCH PIASTÓW NA LEDNICY, DZIEKANOWICE 32, 62–261 LEDNOGÓRA, GMINA LUBOWO, POWIAT GNIEŹNIEŃSKI, WOJ. WIELKOPOLSKIE

lokalizacja: Działki nr:12/1, 37/4, 44, Ark.1, Obręb 0002 Dziekanowice, DZIEKANOWICE 32, 62–261 LEDNOGÓRA, GMINA LUBOWO, WOJ.WIELKOPOLSKIE

tytuł rys.
PROJEKT WYKONAWCZY
RZUT FUNDAMENTÓW BUDYNKU A1 I A2

branża: KONSTRUKCJA	PROJEKTANT: mgr inż. arch. Łukasz Szleper nr upr. 40/09/DOA	podpis:
	SPRAWDZAJĄCY: mgr inż. Piotr Szleper nr upr. SLK/1727/PWOK/07	podpis:
	OPRACOWANIE: mgr inż. Patryk Olendarek	podpis:
skala rys.	data: 30.05.2017	nr rys.: K–01