RYSUNEK ZESTAWCZY ELEMENTÓW ŻELBETOWYCH PIĘTRA BUDYNKU A1

Skala 1:100

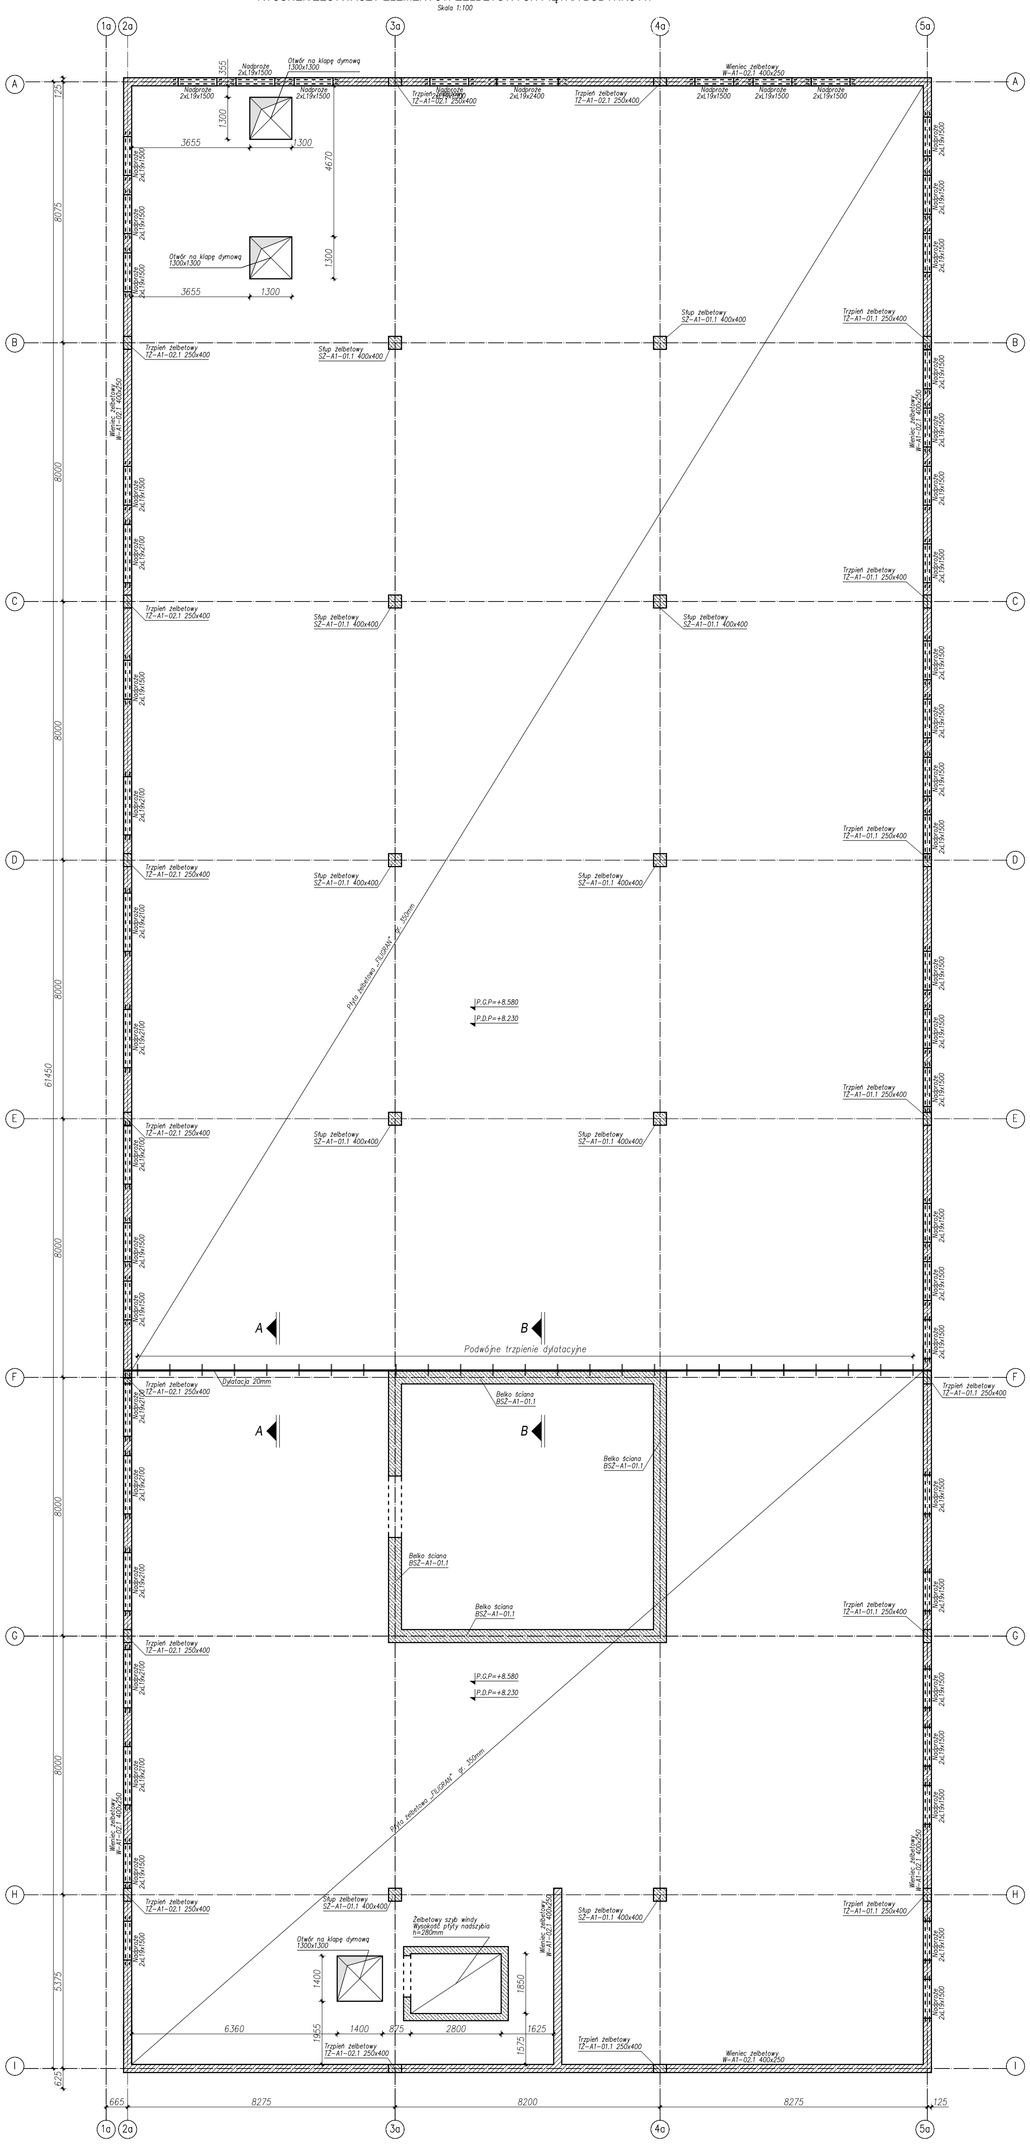

PRZEKRÓJ A-A

Skala 1:20

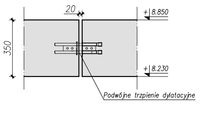

PRZEKRÓJ B-B

Skala 1:20

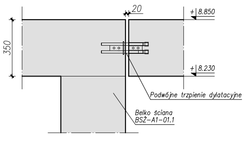

temat. "DZIEDZICTWO PIERWSZYCH PIASTÓW" – ROZBUDOWA INFRASTRUKTURY MAGAZYNOWO –KONSERWATORSKO– –WYSTAWIENNICZEJ MUZEUM PIERWSZYCH PIASTÓW NA LEDNICY		
ŁUKASZ SZLEPER PROJEKT		
NIP: 9491673628, REGON: 020378237, adres: ul.Mydlarskiego 19, 54-079 Wrocław tel. kom. 603 950 959, tel. biuro 607 725 026, e-mail: biuro@lsprojekt.pl www.lsprojekt.pl		
inwestor MUZEUM PIERWSZYCH PIASTÓW NA LEDNICY, DZIEKANOWICE 32, 62-261 LEDNOGÓRA, GMINA ŁUBOWO, POWIAT GNIEŹNIEŃSKI, WOJ. WIELKOPOLSKIE		
lokalizacja Działki nr:12/1, 37/4, 44, Ark.1, Obręb 0002 Dziekanowice, DZIEKANOWICE 32, 62-261 LEDNOGÓRA, GMINA ŁUBOWO, WOJ.WIELKOPOLSKIE		
tytuł rys. PROJEKT WYKONAWCZY ELEMENTY ŻELBETOWE PIĘTRA BUDYNKU A1		
branża KONSTRUKCJA	PROJEKTANT: mgr inż. arch Łukasz Szleper nr upr. 40/09/DOIA	podpis:
	SPRAWDZAJĄCY: mgr inż. Piotr Szleper nr upr. SLK/1727/PWOK/07	podpis:
	OPRACOWANIE: mgr inż. Patryk Glenderek	podpis:
skala rys.	data 30.05.2017	nr rys. K–03