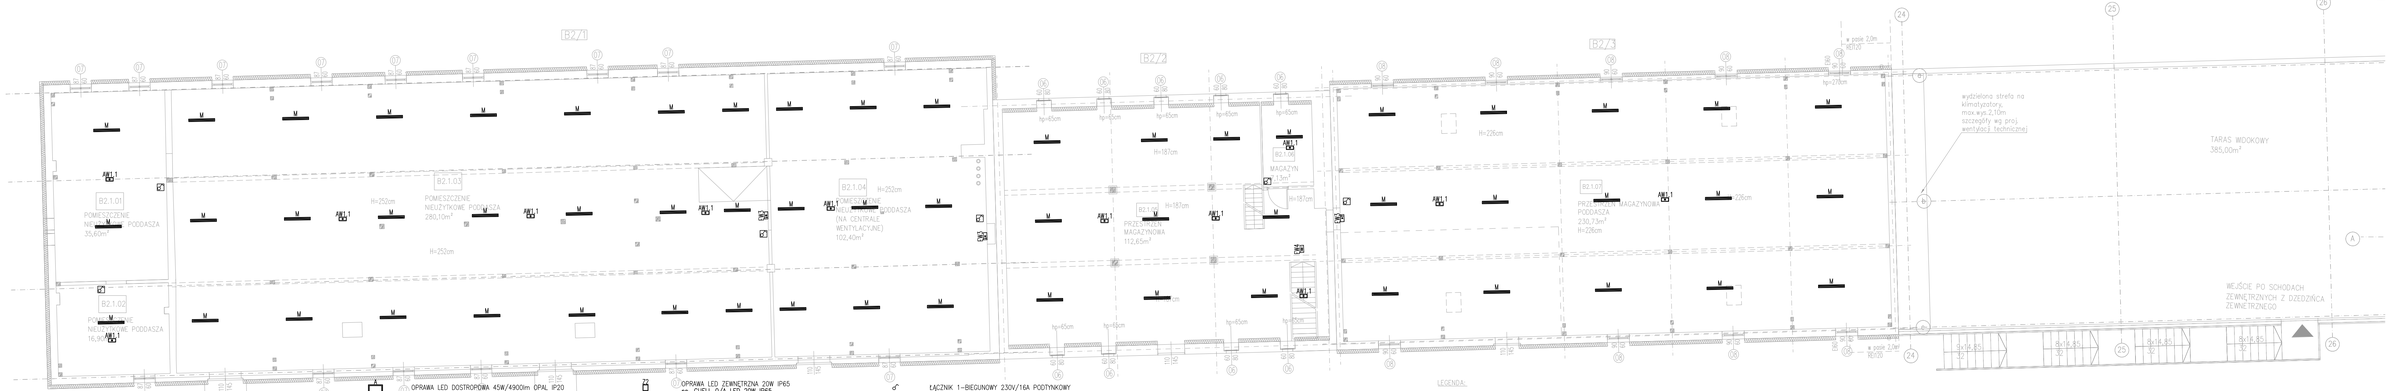

A	OPRAWA LED DOSTROPOWA 45W/4900lm OPAL IP20 np. MODERNA 2 BASIC 597 LED 4900lm 45W PA	EM1	OPRAWA LED ZEWNĘTRZNA 20W IP65 np. GUELL 0/A LED 20W IP65
B	OPRAWA LED DOSTROPOWA 40W/3200lm OPAL IP20 np. FLAT 597 LED 3200lm 40W OPAL IP20	EW1	OPRAWA EWAKUACYJNA LED, NAŚCIENNA – JEDNOSTRONNA Z PIKTOGRAMEM, 1,2W, IP40 TYP: OP1–E1,2TC1N LED 1h CTI2 + PIKT
C	OPRAWA LED DOSTROPOWA 24W/2500lm IP20 np. CANOS 190 LED 2500lm 24W IP20	EW2	OPRAWA EWAKUACYJNA LED, NASTROPOWA – DWUSTRONNA Z PIKTOGRAMEM, 1,2W, IP40 TYP: DS1–E1,2TC1N LED 1h CTI2 + PIKT
D	OPRAWA LED DOSTROPOWA 26W/2500lm OPAL IP44 np. FRIMA 2 240 LED 2500lm 26W IP44	EW3	OPRAWA EWAKUACYJNA LED, NAŚCIENNA – JEDNOSTRONNA Z PIKTOGRAMEM, 1,2W, IP65 TYP: OP2–E1,2TC1N LED 1h CTI2 + PIKT
E	OPRAWA LED NASTROPOWA 23W/2000lm IP40 np. ONCE 225 LED 2000lm 23W IP40	EW4	OPRAWA EWAKUACYJNA LED, NASTROPOWA – DWUSTRONNA Z PIKTOGRAMEM, 1,2W, IP65 TYP: DS2–E1,2TC1N LED 1h CTI2 + PIKT
F	OPRAWA LED ZWIESZANA/NASTROPOWA 11W/1100lm IP20 np. S4000 530 LED 1100lm 11W OPAL WALL IP20	AW1.1	OPRAWA AWARYJNA LED, NASTROPOWA, 4W, IP65 BARDZO SZEROKI ROZSYŁ ŚWIATŁA TYP: OP3–E4x11A1N LED 1h VWD CTI2
G	OPRAWA LED ZWIESZANA/NASTROPOWA 32W/3100lm IP20 np. S4000 1530 LED 3100lm 32W OPAL 2W IP20	AW1.2	OPRAWA AWARYJNA LED, NASTROPOWA, 4W, IP65 50° TYP: OP3–E4x11A1N LED 1h 50° CTI2
H	OPRAWA LED ZWIESZANA/NASTROPOWA 62W/6100lm IP20 DALI DIM np. S6000 1515 LED 6100lm 62W DMPR ZW IP20 DALI DIM	AW1.3	OPRAWA AWARYJNA LED, NASTROPOWA, 3W, IP40 BARDZO SZEROKI ROZSYŁ ŚWIATŁA TYP: VUN–E1x3TA1N LED 1h VWD CTI2
I	OPRAWA LED ZWIESZANA/NASTROPOWA 82W/8100lm IP20 DALI DIM np. S6000 2015 LED 8100lm 82W DMPR ZW IP20 DALI DIM	AW1.4	OPRAWA AWARYJNA LED, NASTROPOWA, 1W, IP40 KORYTARZOWA TYP: VUN–E1x1TA1N LED 1h CR CTI2
J	OPRAWA LED MONTAŻ NA SZYNIE 43W/4340lm IP20 DALI DIM np. LEAN LED 4340lm 43W + SZYNA IP20 DALI DIM	AW1.5	OPRAWA AWARYJNA LED, NASTROPOWA, 4W, IP40 50° TYP: VDN–E4x11A1N LED 1h 50° CTI2
K	OPRAWA LED ZWIESZANA/NASTROPOWA 52W/6900lm IP65 np. COSMO APEX 1060 LED 6900lm 52W IP65	AW1.6	OPRAWA AWARYJNA LED, NASTROPOWA, 4W, IP40 120° TYP: VDN–E4x11A1N LED 1h 120° CTI2
L	OPRAWA LED ZWIESZANA/NASTROPOWA 35W/4000lm IP65 np. COSMO APEX 1060 LED 4000lm 35W IP65	AW2	OPRAWA AWARYJNA LED, DOSTROPOWA, 3W, IP40 BARDZO SZEROKI ROZSYŁ ŚWIATŁA TYP: VUD–E1x3TA1N LED 1h VWD CTI2
M	OPRAWA LED NASTROPOWA 19W/1400lm IP21 np. BASE LED 1400lm 19W IP21	AW3	OPRAWA AWARYJNA LED, NAŚCIENNA ZEWNĘTRZNA, 4W, IP65, –20°C TYP: OP3–E4x11A1N N LED 1h –20°C CTI2
N	OPRAWA LED NASTROPOWA 15W/1350lm IP65 np. PALETTA LED 1350lm 33W IP65		
Z1	OPRAWA LED ZEWNĘTRZNA 33W/1350lm IP65 np. PALETTA LED 1350lm 33W IP65		

	ŁĄCZNIK 1–BIEGUNOWY 230V/16A PODTYNKOWY		ŁĄCZNIK – PRZYCISK, 1–BIEGUNOWY 230V/16A IP44 PODTYNKOWY
	ŁĄCZNIK 1–BIEGUNOWY 230V/16A IP44 PODTYNKOWY		CZUJNIK RUCHU I OBECNOŚCI 180° IP54
	ŁĄCZNIK 1–BIEGUNOWY 230V/16A IP44 NATYNKOWY		CZUJNIK RUCHU I OBECNOŚCI 360° IP54
	ŁĄCZNIK 1–BIEGUNOWY, 2–OBWODY 230V/16A PODTYNKOWY		
	ŁĄCZNIK 1–BIEGUNOWY, 2–OBWODY 230V/16A IP44 PODTYNKOWY		
	ŁĄCZNIK 1–BIEGUNOWY, 2–OBWODY 230V/16A IP44 NATYNKOWY		
	ŁĄCZNIK 1–BIEGUNOWY, SCHODOWY 230V/16A PODTYNKOWY		
	ŁĄCZNIK 1–BIEGUNOWY, SCHODOWY 230/16A IP44 PODTYNKOWY		
	ŁĄCZNIK 1–BIEGUNOWY, SCHODOWY 230/16A IP44 NATYNKOWY		

NR POM.	NAZWA POMIESZCZENIA	POW. [m²]	POSADZKA
PODDASZE - BUDYNEK B2			
B2.1.01	Pomieszczenie nieużytkowe	35,60	deski drewniane
B2.1.02	Pomieszczenie nieużytkowe	16,90	deski drewniane
B2.1.03	Pomieszczenie nieużytkowe	280,10	deski drewniane
B2.1.04	Pomieszczenie nieużytkowe	102,40	deski drewniane
B2.1.05	Przestrzeń magazynowa	112,65	deski drewniane
B2.1.06	Magazyn	7,13	deski drewniane
B2.1.07	Przestrzeń magazynowa	230,73	deski drewniane
	SUMA POWIERZCHNI UŻYTKOWEJ:	785,51	

NR POM.	NAZWA POMIESZCZENIA	POW. [m²]	POSADZKA
DACH - BUDYNEK A2			
	Taras widokowy	385,00	deski drewniane

LEGENDA:
- ŚCIANY ISTNIEJĄCE BEZ ZMIAN
- ŚCIANY PROJEKTOWANE MUROWANE
- ŚCIANY PROJEKTOWANE ŻELBETOWE
- ŚCIANY PROJEKTOWANE PRZESZKLONE
- PROJEKTOWANA TERMOIZOLACJA BUDYNKU
- ŚCIANY I ELEMENTY DO WYBURZENIA
- OTWORY I WNĘKI DO ZAMUROWANIA
- PROJEKTOWANY HYDRANT
- PROJEKTOWANA STOLARKA DRZWIOWA
- PROJEKTOWANA STOLARKA OKIENNA
- ZŁĄCZKA Z WĘŻEM
- KRATKA ŚCIEKOWA
- WYSOKOŚCI POMIESZCZEŃ
- –DO SUFITÓW PODWIESZANYCH /STROPU WŁAŚCIWEGO
- WYSOKOŚCI NADPROŻY, PODCIĄGÓW

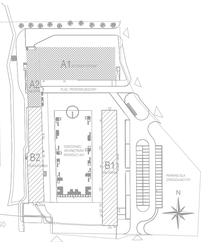

projektowana klapa dymowa

LS PROJEKT

temat: "DZIEDZICTWO PIERWSZYCH PIASTÓW" – ROZBUDOWA INFRASTRUKTURY MAGAZYNOWO-KONSERWATORSKO-WYSTAWIENNICZEJ MUZEUM PIERWSZYCH PIASTÓW NA LEDNICY

ŁUKASZ SZLEPER PROJEKT

NIP: 9491673626, REGON: 020378237, adres: ul.Wyborskiego 19, 54-079 Wrocław
tel. kom. 603 850 859, tel. biuro 607 725 026, e-mail: biuro@lsprojekt.pl www.lsprojekt.pl

inwestor: MUZEUM PIERWSZYCH PIASTÓW NA LEDNICY
DZIEKANOWICE 32, 62–261 LEDNOGÓRA, POWIAT GNIEŹNIEŃSKI, WOJ.WIELKOPOLSKIE

lokalizacja: Działki nr: 12/1, 37/4, 44, ark.1, obręb 0002 Dziekanowice,
DZIEKANOWICE 32, 62–261 LEDNOGÓRA, GMINA ŁUBOWO, WOJ.WIELKOPOLSKIE

tytuł rys.: PROJEKT BUDOWLANY
RZUT PODDASZA BUDYNKU B2
PLAN INSTALACJI OŚWIETLENIA

branża: INSTALACJE ELEKTRYCZNE

PROJEKTANT: mgr inż. Grzegorz DRELICH upr. upr. 1UK/0810/POOK/04 — podpis:

SPRAWDZAJĄCY: mgr inż. arch. Łukasz KOSTRZANOWSKI nr upr. UAN–VIII–7342/156/94 — podpis:

OPRACOWANIE: — podpis:

skala rys.: 1:100

data: 30.05.2017

nr rys.: IE–105

A3+3