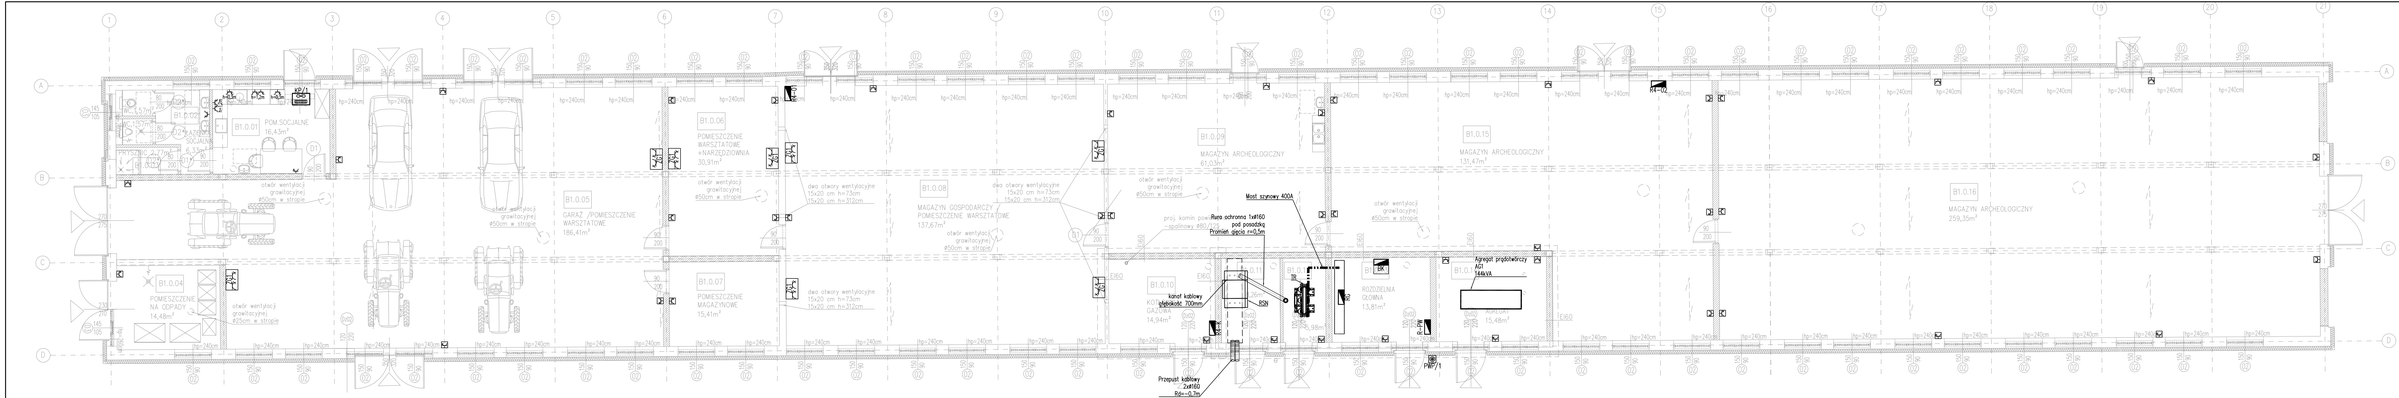

BUDYNEK B1

LEGENDA:

- ROZDZIELNICA
- TABLICA ELEKTRYCZNA
- PRZECIWPOŻAROWY WYŁĄCZNIK PRĄDU
- GNIAZDO 230V/16A PODTYNKOWE
- GNIAZDO 230V/16A IP44 PODTYNKOWE
- GNIAZDO 230V/16A IP44 NATYNKOWE
- GNIAZDO 230V/16A IP44 NATYNKOWE Z ŁĄCZNIKIEM
- GNIAZDO 400V IP44 NATYNKOWE
- GNIAZDO 400V/IP44 NATYNKOWE Z ŁĄCZNIKIEM
- WYPUST KABLOWY 1f ZAKOŃCZONY PUSZKĄ
- WYPUST KABLOWY 3f ZAKOŃCZONY PUSZKĄ
- WYPUST KABLOWY 1f Z REZERWĄ KABLA 3m
- WYPUST KABLOWY 3f Z REZERWĄ KABLA 3m
- ZESTAW GNIAZD REMONTOWYCH
- ZESTAW GNIAZD (ELEKTRYCZNE I INFORMATYCZNE)
- ZESTAW GNIAZD (ELEKTRYCZNE I INFORMATYCZNE) W PUSZCE PODŁOGOWEJ
- KURTYNA POWIETRZNA

NR POM.	NAZWA POMIESZCZENIA	POW.[m²]	POSADZKA
PARTER - BUDYNEK B1			
B1.0.01	Pomieszczenie socjalne	16,43	gres
B1.0.02	Łazienka socjalna	5,47	gres
B1.0.03	Przedsionek socjalny	2,77	gres
B1.0.04	Pomieszczenie na odpady	14,48	gres
B1.0.05	Pomieszczenie warsztatowe garaż	186,41	żywica epoksydowa
B1.0.06	Pomieszczenie warsztatowe	30,91	żywica epoksydowa
B1.0.07	Pomieszczenie magazynowe	15,41	żywica epoksydowa
B1.0.08	Magazyn gospodarczy Pomieszczenie warsztatowe	137,67	żywica epoksydowa
B1.0.09	Magazyn archeologiczny	61,05	żywica epoksydowa
B1.0.10	Kotłownia gazowa	14,94	gres
B1.0.11	Rozdzielnia elektryczna średniego napięcia	8,26	gres
B1.0.12	Pomieszczenie na transformator	5,98	gres
B1.0.13	Rozdzielnia elektryczna niskiego napięcia Pomieszczenie na agregat prądotwórczy	13,81	gres
B1.0.14		15,48	gres
B1.0.15	Magazyn archeologiczny	131,47	żywica epoksydowa
B1.0.16	Magazyn archeologiczny	259,35	żywica epoksydowa
	SUMA POWIERZCHNI UŻYTKOWEJ:	923,83	

LEGENDA:

- ŚCIANY ISTNIEJĄCE BEZ ZMIAN
- ŚCIANY PROJEKTOWANE MUROWANE
- ŚCIANY PROJEKTOWANE ŻELBETOWE
- ŚCIANY PROJEKTOWANE PRZESZKLONE
- PROJEKTOWANA TERMOIZOLACJA BUDYNKU
- ŚCIANY I ELEMENTY DO WYBURZENIA
- OTWORY I WNĘKI DO ZAMURowANIA
- PROJEKTOWANY HYDRANT
- PROJEKTOWANA STOLARKA DRZWIOWA
- PROJEKTOWANA STOLARKA OKIENNA
- ZŁĄCZKA Z WĘZEM
- KRATKA ŚCIEKOWA
- WYSOKOŚCI POMIESZCZEŃ -OD SUFITÓW PODWIESZANYCH /STROPU WŁAŚCIWEGO

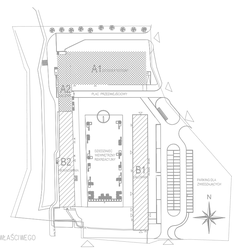

temat:
"DZIEDZICTWO PIERWSZYCH PIASTÓW" – ROZBUDOWA INFRASTRUKTURY MAGAZYNOWO –KONSERWATORSKO– –WYSTAWIENNICZEJ MUZEUM PIERWSZYCH PIASTÓW NA LEDNICY

ŁUKASZ SZLEPER PROJEKT

NIP: 9491673628, REGON: 020378237, adres: ul.Mydlarskiego 10, 54-079 Wrocław
tel. kom. 603 950 959, tel. biuro 607 725 026, e-mail: biuro@lsprojekt.pl www.lsprojekt.pl

inwestor: MUZEUM PIERWSZYCH PIASTÓW NA LEDNICY, DZIEKANOWICE 32, 62–261 LEDNOGÓRA, POWIAT GNIEŹNIEŃSKI, WOJ.WIELKOPOLSKIE

lokalizacja: Działki nr: 12/1, 37/4, 44, ark.1, obręb: 0002 Dziekanowice, DZIEKANOWICE 32, 62–261 LEDNOGÓRA, GMINA ŁUBOWO, WOJ.WIELKOPOLSKIE

tytuł rys.: PROJEKT BUDOWLANY
RZUT PRZYZIEMIA BUDYNKU B1
PLAN INSTALACJI GNIAZD I SIŁY

branża		podpis:
INSTALACJE ELEKTRYCZNE	PROJEKTANT: mgr inż. Grzegorz DRELICH nr upr. SLK/0805/POOE/04	
	SPRAWDZAJĄCY: mgr inż. Jan KOSTRZANOWSKI nr upr. UAN-VIII-7342/156/94	podpis:
INSTALACJE TELEKOMU-NIKACYJNE	PROJEKTANT: mgr inż. Leonard STEFAŃSKI nr upr. DT-4857/0235/02/U	podpis:
	SPRAWDZAJĄCY: inż. Stanisław HAMARA nr upr. 1506/98/U	podpis:

skala rys. 1:100 | data 30.05.2017 | nr rys. IE-111

A3+3