


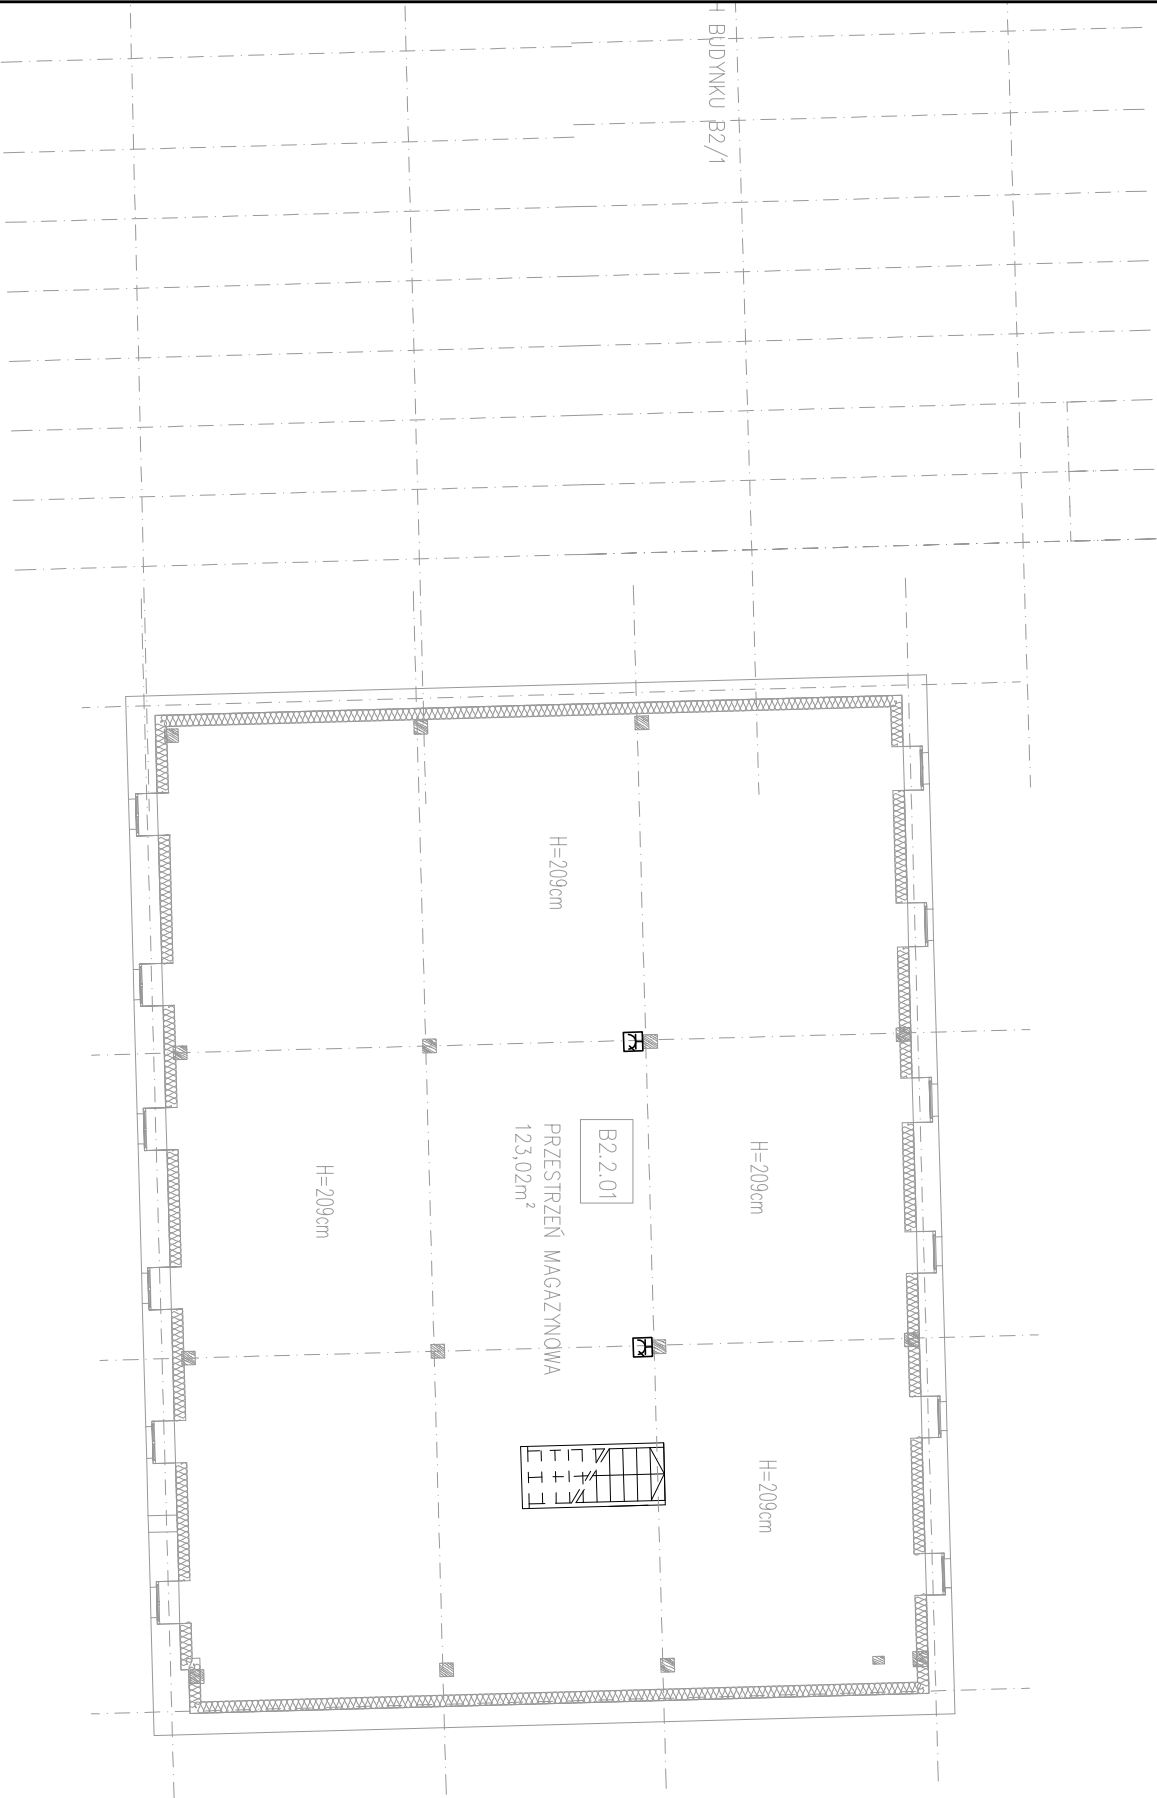















LEGENDA:

-   
ROZDZIELNICA
-   
TABLICA ELEKTRYCZNA
-   
PRZECIWOŻAROWY WYŁĄCZNIK PRĄDU
-   
Gniazdo 230V/16A podtynkowe
-   
Gniazdo 230V/16A IP44 podtynkowe
-   
Gniazdo 230V/16A IP44 natynkowe
-   
Gniazdo 230V/16A IP44 natynkowe z łącznikiem
-   
Gniazdo 400V IP44 natynkowe
-   
Gniazdo 400V/IP44 natynkowe z łącznikiem
-   
Wypust kablowy 1f zakończony puszką
-   
Wypust kablowy 3f zakończony puszką
-   
Wypust kablowy 1f z rezerwą kabla 3m
-   
Wypust kablowy 3f z rezerwą kabla 3m
-   
Zestaw gniazd remontowych



LEGENDA:

 -   
ŚCIANY ISTNIEJĄCE BEZ ZMIAN
-   
ŚCIANY PROJEKTOWANE MUROWANE
-   
ŚCIANY PROJEKTOWANE ŻELBETOWE
-   
ŚCIANY PROJEKTOWANE PRZESZKŁONE
-   
PROJEKTOWANA TERMIZOLACJA BUDYNKU
-   
ŚCIANY I ELEMENTY DO WYBURZENIA
-   
OTWORY I WNĘKI DO ZAMUROWANIA
-   
PROJEKTOWANY HYDRANT
-   
PROJEKTOWANA STOLARKA DRZWIOWA
-   
PROJEKTOWANA STOLARKA OKIENNA
-   
ZŁĄCZKA Z WĘŻEM
-   
KRATKA ŚCIEKOWA
-   
WYSOKOŚCI POMIESZCZEŃ
-   
- DO SUFITÓW PODWIESZANYCH /STROPU WŁAŚCIWEGO
-   
Hh=194cm WYSOKOŚCI NADPROŻY, PODCIĄGÓW

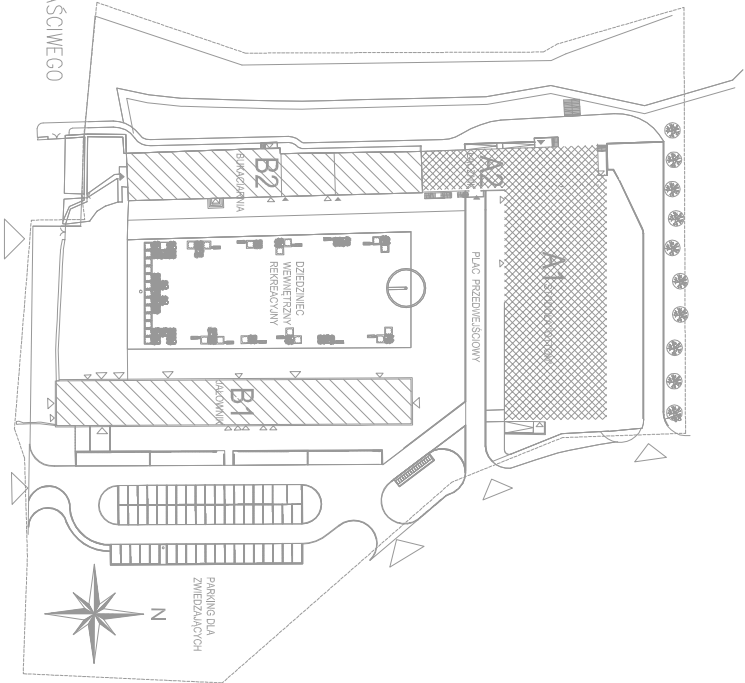

NR POR.		NAZWA A POMIESZCZENIA		POW. [m <sup>2</sup> ]	POSADZKA
PODDASZE: BUDYNEK B2 / SPICHLERZ					
B2.2.01	Przestrzeń magazynowa			123,02	deski drewniane
SUMA POWIERZCHNI W ZAKŁADKACH:				123,02	
temat:					
"DZIEDZICTWO PIERWSZYCH PIASTÓW" – ROZBUDOWA INFRASTRUKTURY MAGAZYNOWO – KONSERWATORSKO – – WYSTAWIENNICZEJ MUZEUM PIERWSZYCH PIASTÓW NA LEDNICY					
ŁUKASZ SZLEPER PROJEKT					
NIP: 9491673628, REGON: 020378237, adres: ul.Wydolskiego 19, 54-079 Wrocław tel. kom. 603 950 959, tel. biuro 607 725 026, e-mail: biuro@sprprojekt.pl www.sprprojekt.pl					
inwestor MUZEUM PIERWSZYCH PIASTÓW NA LEDNICY DZIEKANOWICE 32, 62-261 LEDNOCÓRA, POWIAT GNIĘZIŃSKI, WOJEWIELKOPOLSKIE					
lokalizacja Działki nr: 12/1, 37/4, 44, ark.1, obręb 0002 Dziekanowice, DZIEKANOWICE 32, 62-261 LEDNOCÓRA, GMINA ŁUBOWO, WOJEWIELKOPOLSKIE					
tytuł rys. PROJEKT BUDOWLANY RZUT PODDASZA BUDYNKU B2-SPICHLERZ PLAN INSTALACJI GNIAZD I SIŁY					
branża	PROJEKTANT:			podpis:	
	mgr inż. Grzegorz DRELIŃ nr upr. SLK/0605/P00E/04			podpis:	
	SPRAWDZAJĄCY: mgr inż. Jan KOSTRZAŃSKI nr upr. UAN-VII-7342/156/94			podpis:	
PROJEKTANT :			podpis:		
mgr inż. Leonard STEFAŃSKI nr upr. DT-WBT/02353/02/U			podpis:		
SPRAWDZAJĄCY: inż. Stanisław HAMARA nr upr. 1306/98/U			podpis:		
skala rys.		data		nr rys.	
1:100		30.05.2017		IE-116	