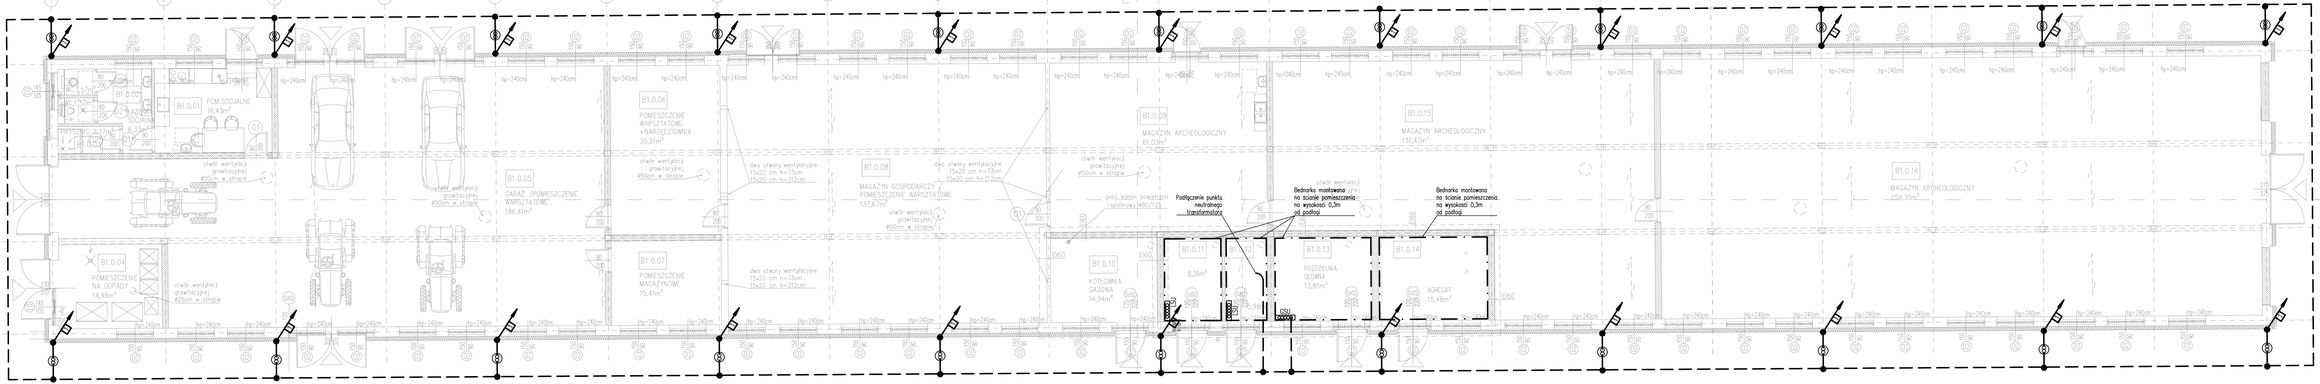

LEGENDA:

UZIOM – BEDNARKA FeZn 30x4

STUDZIENKA ZE ZŁĄCZEM KONTROLNO POMAROWYM

ZŁĄCZE KONTROLNO POMAROWE

POŁĄCZENIE SPAWANE

PRZEWODY OPROWADZAJĄCE INSTALACJĘ ODGROMOWĄ, DRUT STALOWY FeZn ø8mm, UKŁADANY W WARSTWIE OCIEPLENIA W RUROCIĄG SZTYWNYCH SAMOGASNĄCYCH O GRUBOŚCI MIN. 3mm POŁĄCZONE Z INSTALACJĄ UZIEMIAJĄCĄ POPRZEZ ZŁĄCZA KONTROLNO–POMAROWE

PRZEWODY OPROWADZAJĄCE INSTALACJĘ ODGROMOWĄ, DRUT STALOWY FeZn ø8mm ZATOPIONY W SŁUPIE KONSTRUKCYJNYM ZAKOŃCZONY MARKAMI STALOWYMI LUB ZBROJENIE SŁUPA KONSTRUKCYJNEGO, Z ZACHOWANIEM CIĄGŁOŚCI W ROZUMIENIU NORMY PN–EN 62305 ZAKOŃCZONE MARKAMI STALOWYMI POŁĄCZONE Z INSTALACJĄ UZIEMIAJĄCĄ POPRZEZ ZŁĄCZA KONTROLNO–POMAROWE

NR POM	NAZWA POMIESZCZENIA	POW NETTO [m²]	POSADZKA
PARTER; BUDYNEK B1			
B1.0.01	Pomieszczenie socjalne	16,43	gres
B1.0.02	Łazienka socjalna	5,47	gres
B1.0.03	Prysznic socjalny	2,77	gres
B1.0.04	Pomieszczenie na odpady	14,48	gres
B1.0.05	Pomieszczenie warsztatowe garaż	186,41	żywica epoksydowa
B1.0.06	Pomieszczenie warsztatowe	30,91	żywica epoksydowa
B1.0.07	Pomieszczenie magazynowe	15,41	żywica epoksydowa
B1.0.08	Pomieszczenie warsztatowe Magazyn gospodarczy	137,67	żywica epoksydowa
B1.0.09	Magazyn archeologiczny	61,03	żywica epoksydowa
B1.0.10	Kotłownia gazowa	14,94	gres
B1.0.11	Rozdzielnia elektryczna średniego napięcia	8,26	gres
B1.0.12	Pomieszczenie na transformator	5,98	gres
B1.0.13	Rozdzielnia elektryczna niskiego napięcia	13,81	gres
B1.0.14	Pomieszczenie na agregat prądotwórczy	15,48	gres
B1.0.15	Magazyn archeologiczny	131,47	żywica epoksydowa
B1.0.16	Magazyn archeologiczny	255,35	żywica epoksydowa
	SUMA POWIERZCHNI UŻYTKOWEJ:	923,83	

LEGENDA:

- ŚCIANY ISTNIEJĄCE BEZ ZMIAN
- ŚCIANY PROJEKTOWANE MUROWANE
- ŚCIANY PROJEKTOWANE ŻELBETOWE
- ŚCIANY PROJEKTOWANE PRZESZKLONE
- PROJEKTOWANA TERMOIZOLACJA BUDYNKU
- ŚCIANY I ELEMENTY DO WYBURZENIA
- OTWORY I WNĘKI DO ZAMUROWANIA
- PROJEKTOWANY HYDRANT
- PROJEKTOWANA STOLARKA DRZWIOWA
- PROJEKTOWANA STOLARKA OKIENNA
- ZŁĄCZKA Z WĘŻEM
- KRATKA ŚCIEKOWA
- H=260 /300cm — WYSOKOŚCI POMIESZCZEŃ =DO SUFITÓW PODWIESZANYCH /STROPU WŁAŚCIWEGO
- H=+0,00 — WYSOKOŚCI NARZUTU /PARAPETÓW

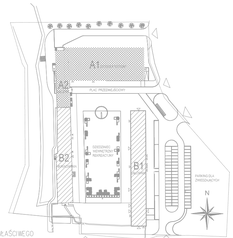

LS PROJEKT

temat: "DZIEDZICTWO PIERWSZYCH PIASTÓW" – ROZBUDOWA INFRASTRUKTURY MAGAZYNOWO –KONSERWATORSKO– –WYSTAWENNICZEJ MUZEUM PIERWSZYCH PIASTÓW NA LEDNICY

ŁUKASZ SZLEPER PROJEKT

NIP: 9491673628, REGON: 020378237, adres: ul.Wybrzeskiego 19, 54–079 Wrocław
tel. kom. 603 950 959, tel. biuro 607 725 026, e-mail: biuro@lsprojekt.pl www.lsprojekt.pl

inwestor: MUZEUM PIERWSZYCH PIASTÓW NA LEDNICY
DZIEKANOWICE 32, 62–261 LEDNOGÓRA, POWIAT GNIEŹNIEŃSKI, WOJ.WIELKOPOLSKIE

lokalizacja: Działki nr: 12/1, 37/4, 44, ark.1, obręb 0002 Dziekanowice,
DZIEKANOWICE 32, 62–261 LEDNOGÓRA, GMINA ŁUBOWO, WOJ.WIELKOPOLSKIE

tytuł rys.: PROJEKT BUDOWLANY
RZUT PRZYJZIEMIA BUDYNKU B1
PLAN INSTALACJI UZIEMIAJĄCEJ

branża	PROJEKTANT:	podpis:
INSTALACJE ELEKTRYCZNE	mgr inż. Grzegorz DRELICH nr upr. ISK/0600/POOE/06	
	SPRAWDZAJĄCY: mgr inż. dr. KOSTRZANOWSKI nr upr. UAN–VII–7342/156/94	podpis:
	OPRACOWANIE:	podpis:
skala rys. 1:100	data 30.05.2017	nr rys. IE–121

A3+3