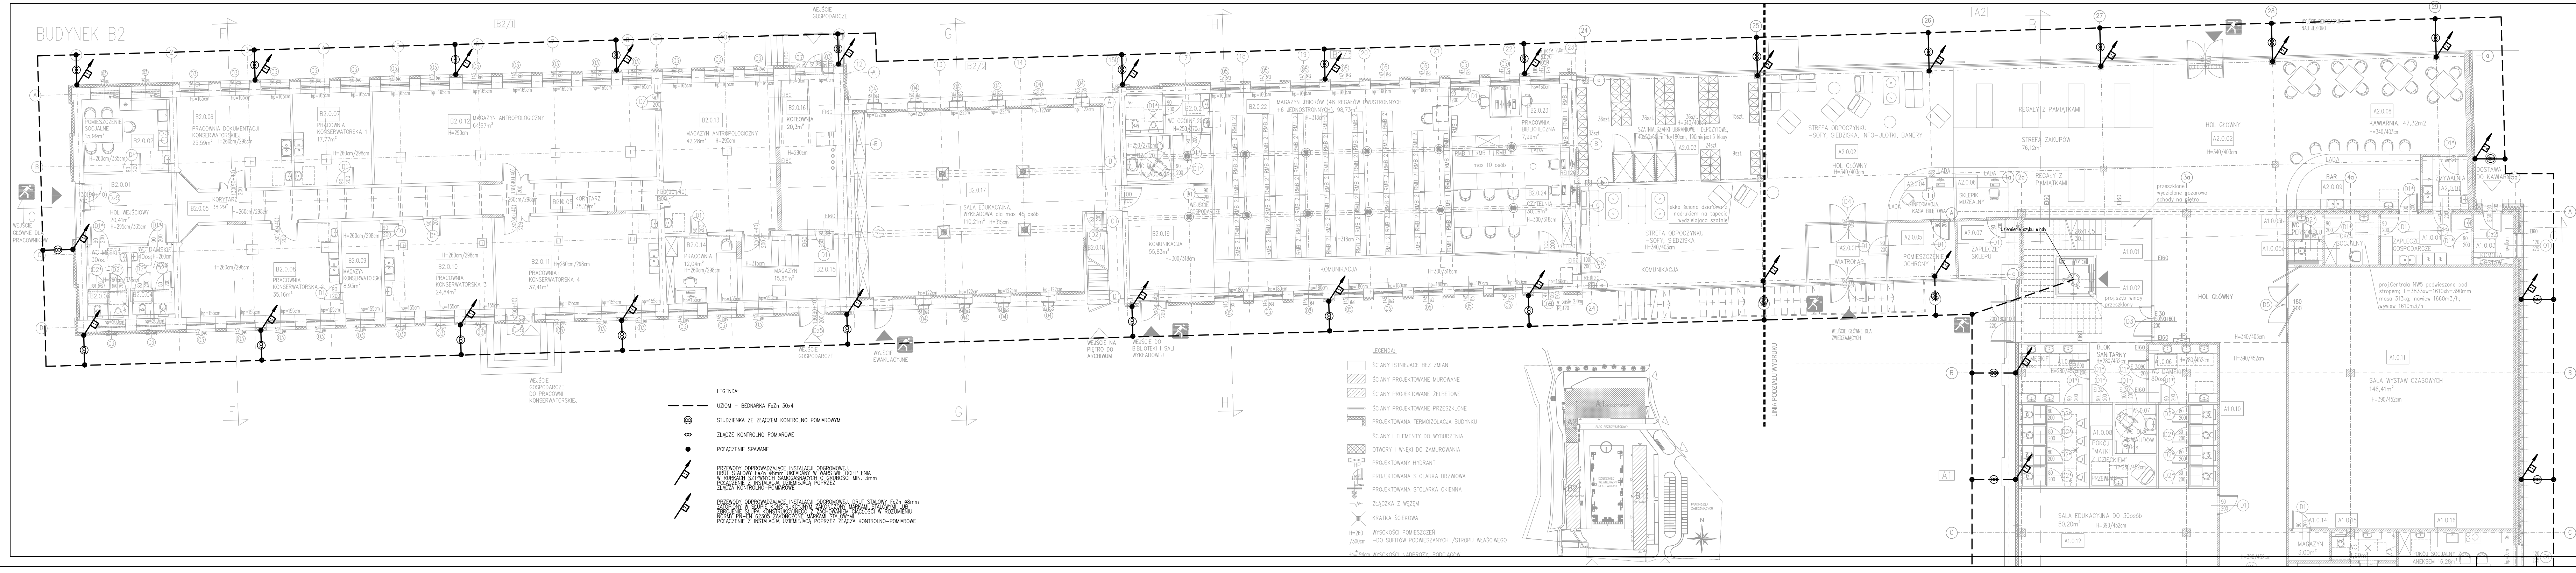

LEGENDA:

- UZIOM – BEDNARKA FeZn 30x4
- STUDZIENKA ZE ZŁĄCZEM KONTROLNO POMIAROWYM
- ZŁĄCZE KONTROLNO POMIAROWE
- POŁĄCZENIE SPAWANE
- 1 PRZEWODY ODPROWADZAJĄCE INSTALACJI ODGROMOWEJ. DRUT STALOWY FeZn ø8mm UKŁADANY W WARSTWIE OCIEPLENIA W RURKACH SZTYWNYCH SAMOGASNĄCYCH O GRUBOŚCI MIN. 3mm POŁĄCZENIE Z INSTALACJĄ UZIEMIEJĄCĄ POPRZEZ ZŁĄCZA KONTROLNO–POMIAROWE
- 2 PRZEWODY ODPROWADZAJĄCE INSTALACJI ODGROMOWEJ. DRUT STALOWY FeZn ø8mm ZATOPIONY W SŁUPIE KONSTRUKCYJNYM ZAKOŃCZONY MARKAMI STALOWYMI LUB ZBROJENIE SŁUPA KONSTRUKCYJNEGO Z ZACHOWANIEM CIĄGŁOŚCI W ROZUMIENIU NORMY PN–EN 62305 ZAKOŃCZONE MARKAMI STALOWYMI. POŁĄCZENIE Z INSTALACJĄ UZIEMIEJĄCĄ POPRZEZ ZŁĄCZA KONTROLNO–POMIAROWE

LEGENDA:

- ŚCIANY ISTNIEJĄCE BEZ ZMIAN
- ŚCIANY PROJEKTOWANE MUROWANE
- ŚCIANY PROJEKTOWANE ŻELBETOWE
- ŚCIANY PROJEKTOWANE PRZESZKLONE
- PROJEKTOWANA TERMOIZOLACJA BUDYNKU
- ŚCIANY I ELEMENTY DO WYBURZENIA
- OTWORY I WNĘKI DO ZAMUROWANIA
- HP PROJEKTOWANY HYDRANT
- PROJEKTOWANA STOLARKA DRZWIOWA
- PROJEKTOWANA STOLARKA OKIENNA
- ZŁĄCZKA Z WĘŻEM
- KRATKA ŚCIEKOWA
- H=260 /300cm WYSOKOŚCI POMIESZCZEŃ –DO SUFITÓW PODWIESZANYCH /STROPU WŁAŚCIWEGO
- Hn=194cm WYSOKOŚCI NADPROŻY, PODCIĄGÓW

NR POM.	NAZWA POMIESZCZENIA	POW.(m²)	POSADZKA
PARTER: BUDYNEK B2			
B2.0.01	Hol wejściowy	20,41	gres
B2.0.02	Pokój socjalny	15,99	gres
B2.0.03	Wc męskie socjalne	7,52	gres
B2.0.04	Wc damskie socjalne	7,74	gres
B2.0.05	Korytarz komunikacyjny	38,29	gres
B2.0.06	Pracownia dokumentacji konserwatorskiej	25,59	gres
B2.0.07	Pracownia konserwatorska 1	17,77	gres
B2.0.08	Pracownia konserwatorska 2	35,16	gres
B2.0.09	Magazyn konserwatorski	8,93	gres
B2.0.10	Pracownia konserwatorska 3	24,84	gres
B2.0.11	Pracownia konserwatorska 4	37,41	gres
B2.0.12	Magazyn antropologiczny	64,67	gres
B2.0.13	Magazyn antropologiczny	42,28	gres
B2.0.14	Pracownia działu antropologicznego	12,04	gres
B2.0.15	Magazyn	15,85	gres
B2.0.16	Kotłownia gazowa	20,30	gres
B2.0.17	Sala edukacyjna, wykładowa	110,21	deski drewniane
B2.0.18	Magazynek pod schodami	2,30	gres
B2.0.19	Komunikacja	55,83	parkiet przemysłowy
B2.0.20	Wc damskie ogólnodostępne /dla niepełnosprawnych	4,99	gres
B2.0.21	Wc męskie ogólnodostępne	8,10	gres
B2.0.22	Magazyn zbiorów bibliotecznych	98,73	gres
B2.0.23	Pracownia biblioteczna	7,99	parkiet przemysłowy
B2.0.24	Czytelnia biblioteczna z katalogami	30,09	parkiet przemysłowy
	SUMA POWIERZCHNI UŻYTKOWEJ:	713,03	

NR POM.	NAZWA POMIESZCZENIA	POW.(m²)	POSADZKA
PARTER: BUDYNEK A2			
A2.0.01	Wiatrołap	11,20	parkiet przemysłowy
A2.0.02	Hol główny	278,23	parkiet przemysłowy
A2.0.03	Szatnia ogólnodostępna	48,26	parkiet przemysłowy
A2.0.04	Kasa biletowa	7,55	parkiet przemysłowy
A2.0.05	Pomieszczenie ochrony	9,66	parkiet przemysłowy
A2.0.06	Sklepik muzealny	7,95	parkiet przemysłowy
A2.0.07	Zaplecze gospodarcze sklepu	8,24	parkiet przemysłowy
A2.0.08	Strefa konsumencka kawiarni	47,32	parkiet przemysłowy
A2.0.09	Bar kawiarni	17,40	gres
A2.0.10	Zmywalnia	5,94	gres
	SUMA POWIERZCHNI UŻYTKOWEJ:	441,75	

temat.
"DZIEDZICTWO PIERWSZYCH PIASTÓW"
– ROZBUDOWA INFRASTRUKTURY
MAGAZYNOWO –KONSERWATORSKO–
–WYSTAWIENNICZEJ
MUZEUM PIERWSZYCH PIASTÓW NA LEDNICY

ŁUKASZ SZLEPER PROJEKT

NIP: 9491673628, REGON: 020378237, adres: ul.Mydlarskiego 19, 54–079 Wrocław
tel. kom. 603 950 959, tel. biuro 607 725 026, e–mail: biuro@lsprojekt.pl www.lsprojekt.pl

inwestor MUZEUM PIERWSZYCH PIASTÓW NA LEDNICY
DZIEKANOWICE 32, 62–261 LEDNOGÓRA, POWIAT GNIEŹNIEŃSKI, WOJ.WIELKOPOLSKIE

lokalizacja Działki nr: 12/1, 37/4, 44, ark.1, obręb 0002 Dziekanowice,
DZIEKANOWICE 32, 62–261 LEDNOGÓRA, GMINA ŁUBOWO, WOJ.WIELKOPOLSKIE

tytuł rys.
PROJEKT BUDOWLANY
RZUT PRZYZIEMIA BUDYNKU B2 i A2
PLAN INSTALACJI UZIEMIAJĄCEJ

branża INSTALACJE ELEKTRYCZNE	PROJEKTANT: mgr inż. Grzegorz DRELICH nr upr. SLK/0605/POOE/04	podpis:
	SPRAWDZAJĄCY: mgr inż. Jan KOSTRZANOWSKI nr upr. UAN–VIII–7342/156/94	podpis:
	OPRACOWANIE:	podpis:
skala rys. 1:100	data 30.05.2017	nr rys. IE–122

A3+5