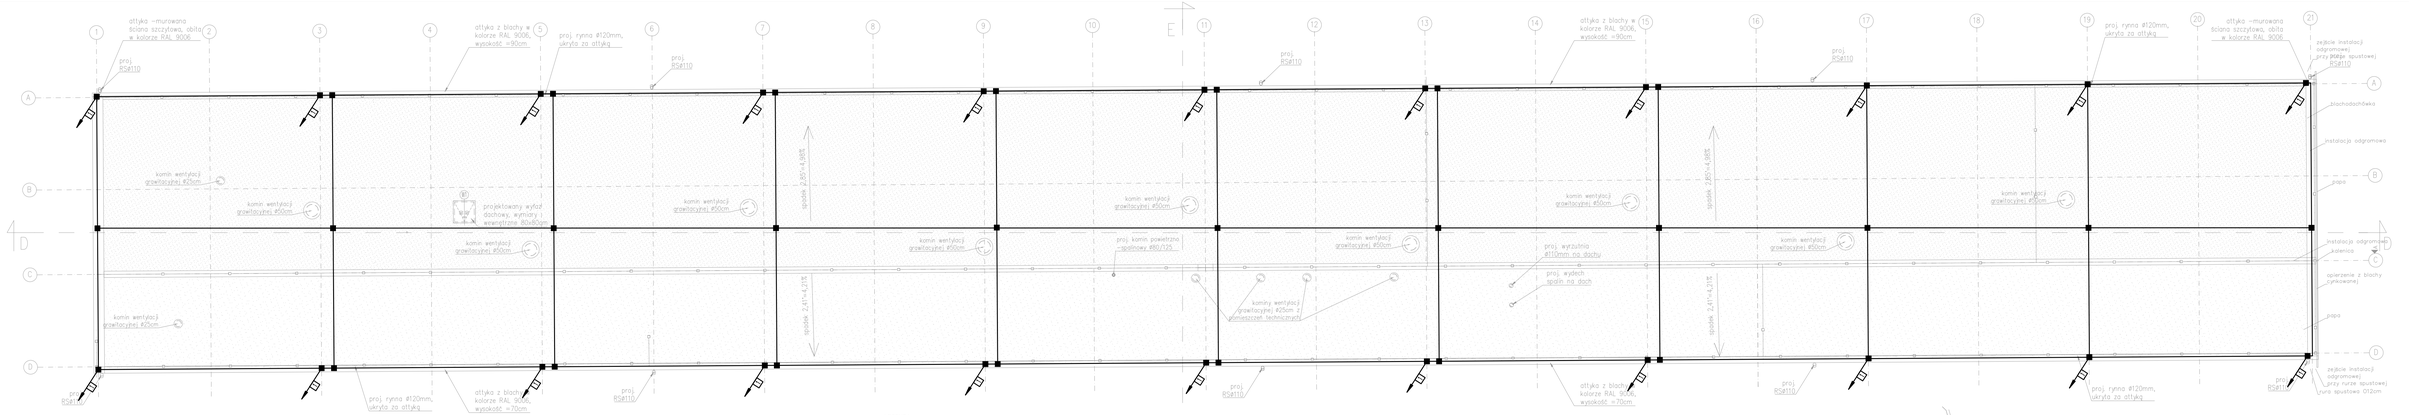

LEGENDA:

ZWODY POZIOME FeZn ø8

ZWÓD PIONOWY – MASZT ODGROMOWY

POŁĄCZENIE SKRĘCANE

PRZEWODY ODPROWADZAJĄCE INSTALACJI ODGROMOWEJ
DRUT STALOWY OCYN. ø8mm, UKŁADANY W WARSTWIE OCIEPLENIA
W BUROWCU PRZYTWIERDZONYCH SAMOGASNĄCYCH O GŁĘBOKOŚCI MIN. 3mm
POŁĄCZENIE Z INSTALACJĄ UZIEMIAJĄCĄ POPRZEZ ZŁĄCZA KONTROLNO-POMIAROWE

PRZEWODY ODPROWADZAJĄCE INSTALACJI ODGROMOWEJ DRUT STALOWY FeZn ø8mm
ZASTĘPOWY W GŁÓWIE KONSTRUKCYJNEJ ŻAWROZOWY MARKAMI STALOWYMI LUB
KONSOLAMI W KONSTRUKCYJNEJ ŻACHOWANIEM CIĄGŁOŚCI W ROZUMIENIU
NORMY PN-EN 62305-3:2011 ZAKOŃCZONE MARKAMI STALOWYMI
POŁĄCZENIE Z INSTALACJĄ UZIEMIAJĄCĄ POPRZEZ ZŁĄCZA KONTROLNO-POMIAROWE

UWAGA
ZWODY POZIOME POD PANELAMI FOTOWOLTAICZNYMI NALEŻY UKŁADAĆ
W RURZE OCHRONNEJ z OGRODZENIEM
O ODPORNOŚCI UDAROWEJ MIN. 10DAY

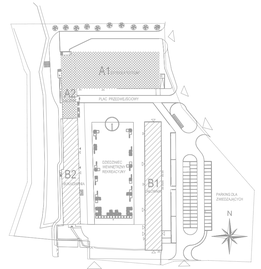

LS PROJEKT

temat: "DZIEDZICTWO PIERWSZYCH PIASTÓW" – ROZBUDOWA INFRASTRUKTURY MAGAZYNOWO –KONSERWATORSKO– –WYSTAWIENNICZEJ MUZEUM PIERWSZYCH PIASTÓW NA LEDNICY

ŁUKASZ SZLEPER PROJEKT
NIP: 9491673626, REGON: 020378237, adres: ul.Mydlarskiego 19, 54-079 Wrocław
tel. kom. 603 850 859, tel. biuro 607 725 026, e-mail: biuro@lsprojekt.pl www.lsprojekt.pl

inwestor: MUZEUM PIERWSZYCH PIASTÓW NA LEDNICY
DZIEKANOWICE 32, 62–261 LEDNOGÓRA, POWIAT GNIEŹNIEŃSKI, WOJ.WIELKOPOLSKIE

lokalizacja: Działki nr: 12/1, 37/4, 44, ark.1, obręb 0002 Dziekanowice,
DZIEKANOWICE 32, 62–261 LEDNOGÓRA, GMINA ŁUBOWO, WOJ.WIELKOPOLSKIE

tytuł rys.: PROJEKT BUDOWLANY
RZUT DACHU BUDYNKU B1
PLAN INSTALACJI ODGROMOWEJ

branża: INSTALACJE ELEKTRYCZNE

PROJEKTANT: mgr inż. Grzegorz DRELICH
nr upr. NOK/OBOD/POOK/04 — podpis:

SPRAWDZAJĄCY: mgr inż. Jan KOSTRZANOWSKI
nr upr. URN–VIII–7342/156/94 — podpis:

OPRACOWANIE: — podpis:

skala rys.: 1:100

data: 30.05.2017

nr rys.: IE–124

A3+3