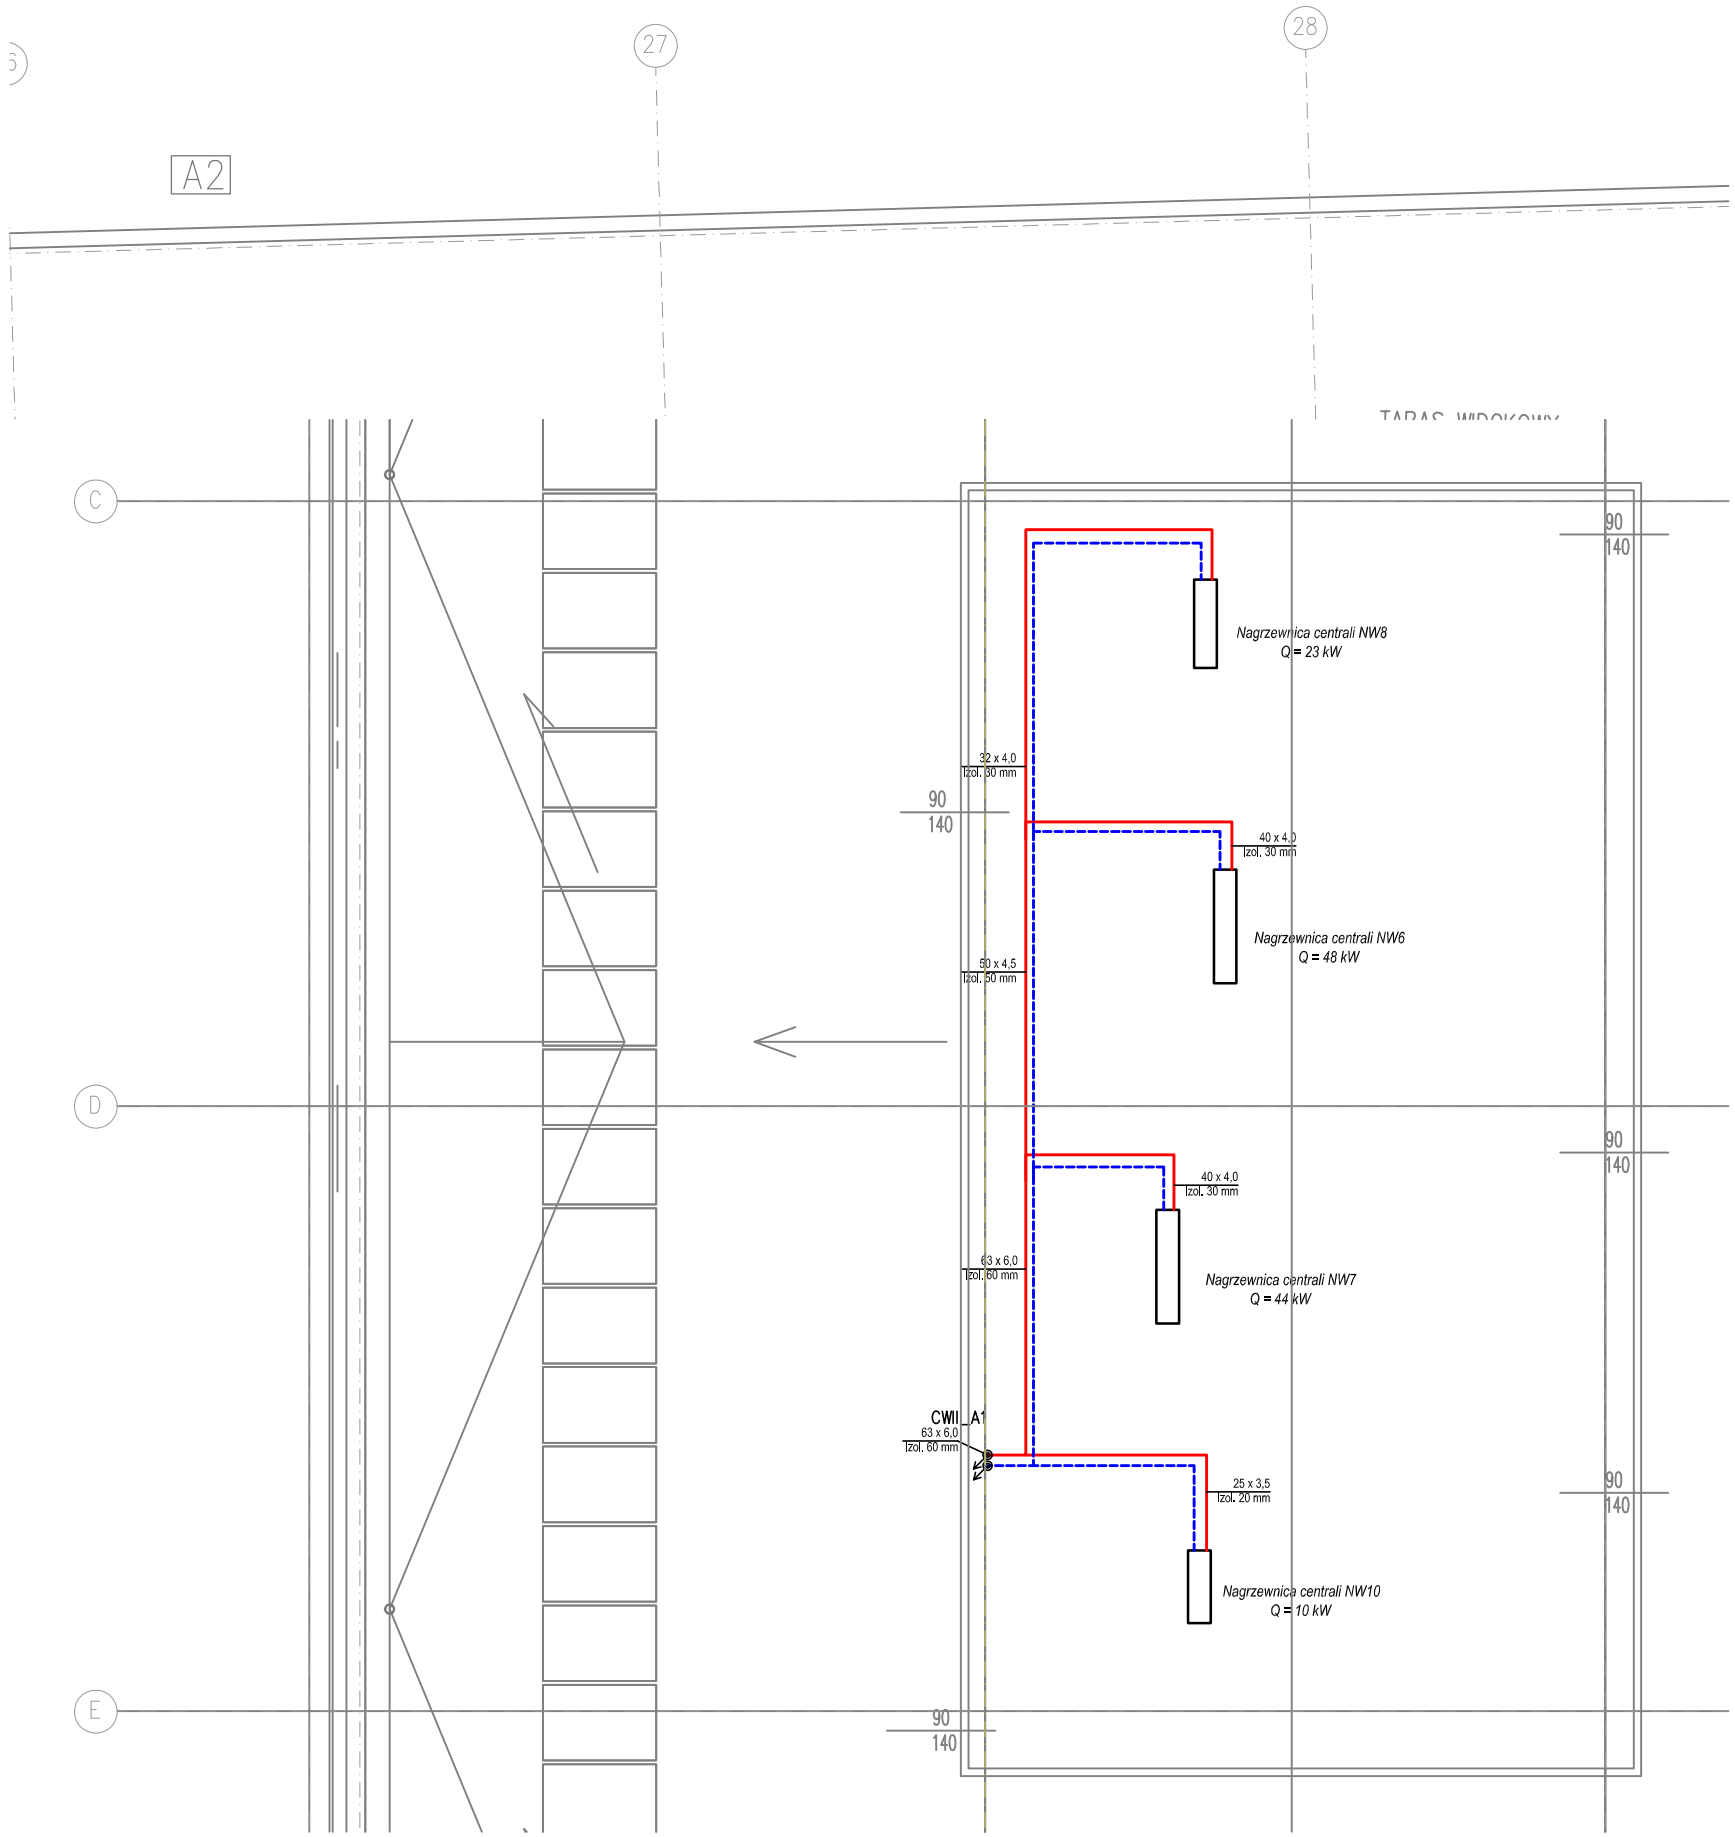

SCHEMAT PODŁĄCZENIA NAGRZEWNICY CENTRALI WENTYLACYJNEJ

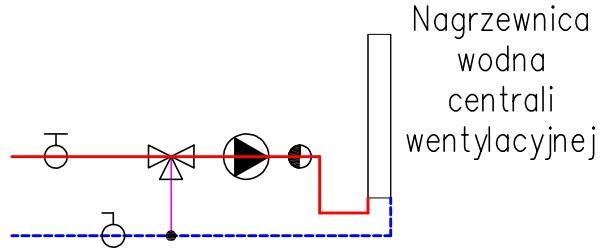

OZNACZENIA

- instalacja c.o. – zasilanie / powrót
- pompa
- zawór odcinający
- zawór z nastawą ręczną
- zawór trójdrogowy
- zawór zwrotny
- pion G_A1

PROJEKT

temat.
"DZIEDZICTWO PIERWSZYCH PIASTÓW"
– ROZBUDOWA INFRASTRUKTURY MAGAZYNOWO –KONSERWATORSKO– –WYSTAWIENNICZEJ
MUZEUM PIERWSZYCH PIASTÓW NA LEDNICY

ŁUKASZ SZLEPER PROJEKT
NIP: 9491673628, REGON: 020378237, adres: ul.Mydlarskiego 19, 54–079 Wrocław
tel. kom. 603 950 959, tel. biuro 607 725 026, e–mail: biuro@lsprojekt.pl www.lsprojekt.pl

inwestor MUZEUM PIERWSZYCH PIASTÓW NA LEDNICY
DZIEKANOWICE 32, 62–261 LEDNOGÓRA, POWIAT GNIEŹNIEŃSKI, WOJ.WIELKOPOLSKIE

lokalizacja Działki nr: 12/1, 37/4, 44, ark.1, obręb 0002 Dziekanowice,
DZIEKANOWICE 32, 62–261 LEDNOGÓRA, GMINA ŁUBOWO, WOJ.WIELKOPOLSKIE

tytuł rys. PROJEKT BUDOWLANY
Ogrzewanie – rzut dachu budynku A1

branża		
INSTALACJE SANITARNE	PROJEKTANT: mgr inż. Andrzej Piątkowski nr upr. 7131/173/P/2002	podpis:
	SPRAWDZAJĄCY: mgr inż. Romuald Sztukiewicz nr upr. WKP/00165/POOS/16	podpis:
	OPRACOWANIE: mgr inż. Anita Kłaptocz	podpis:
skala rys. 1:100	data 30.05.2017	nr rys. IS–H07