


Kocioł o mocy 50 kW

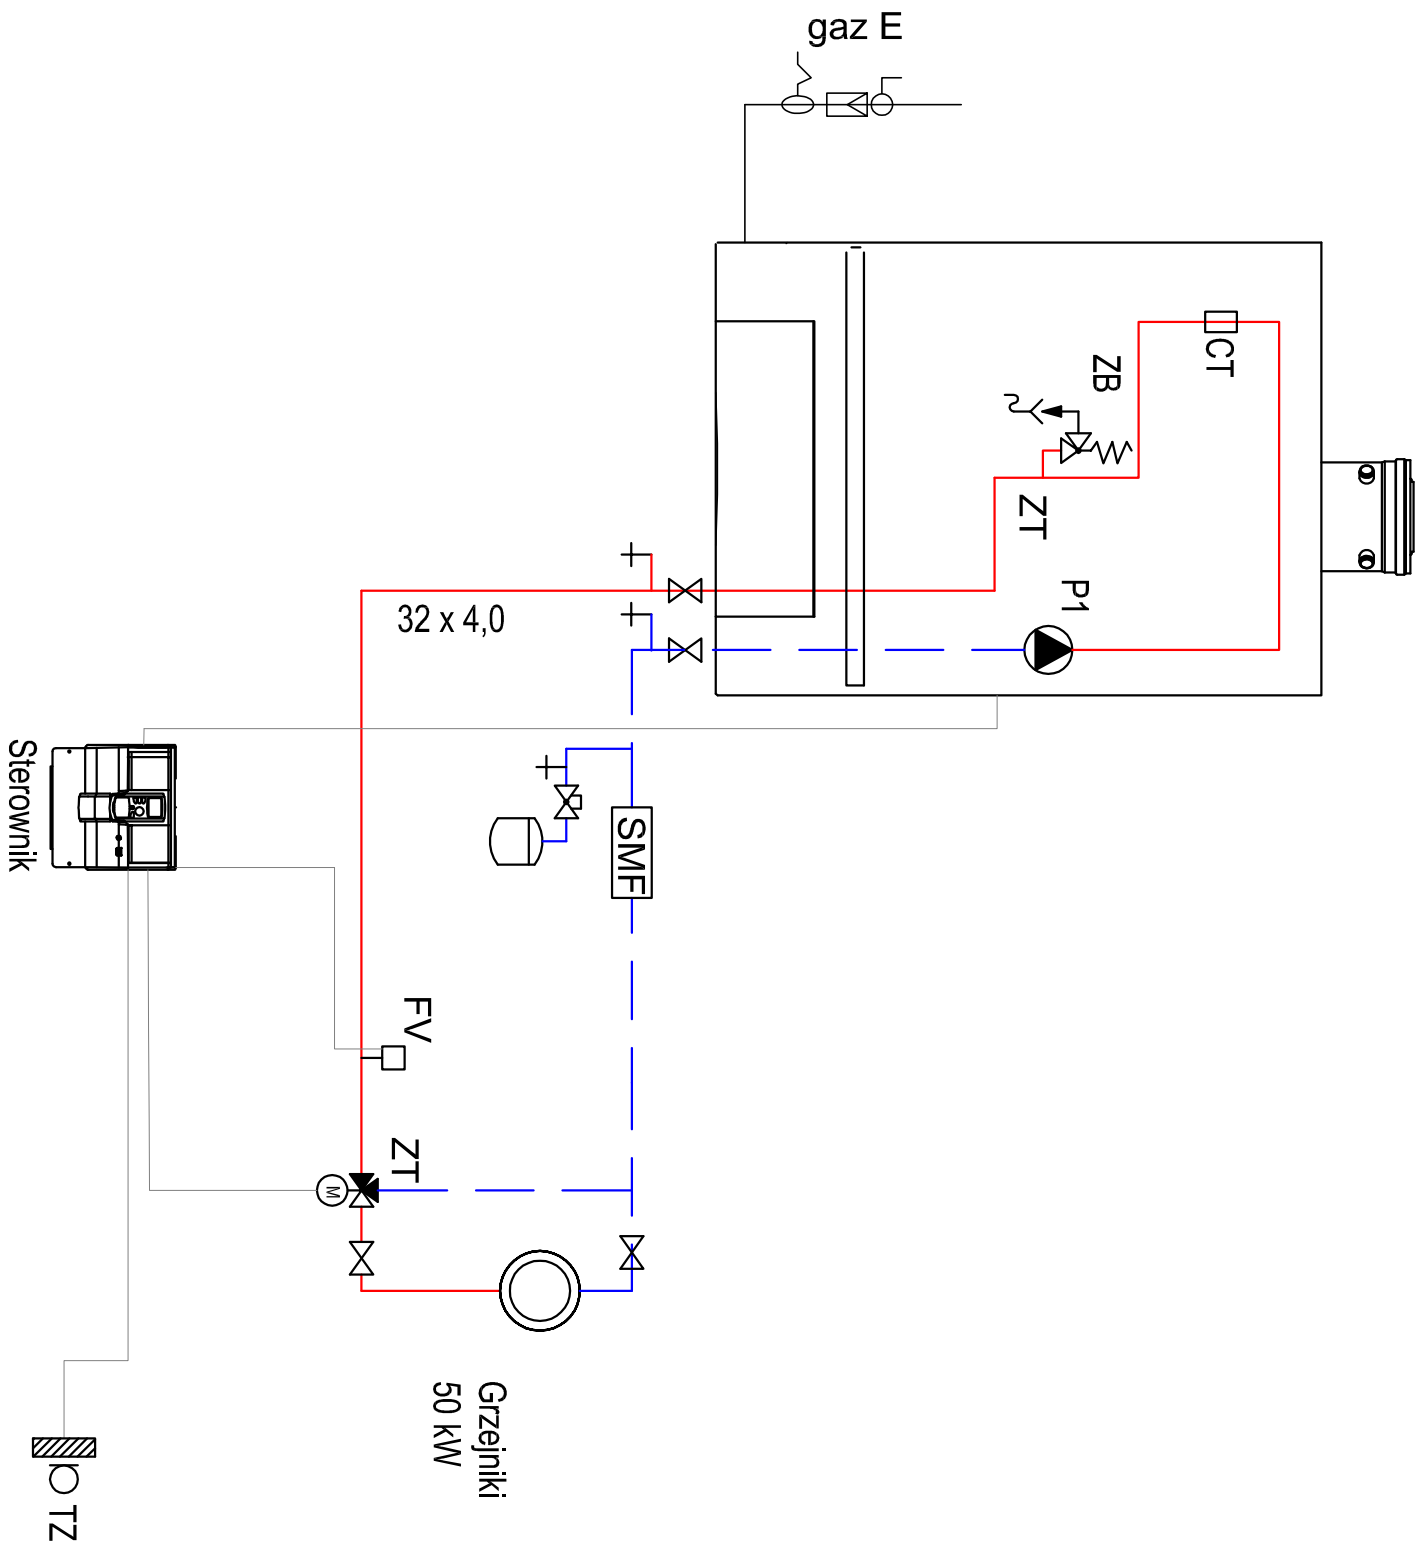

P1
Pompa obiegowa kotła

CT
Czujnik zabezpieczenia przed wzrostem temperatury

SMF
Filtr zanieczyszczeń

TZ
Czujnik temp. zewnętrznej

FW
Czujnik zasobnika c.w.u.

FV
Czujnik temperatury

ZB
Zawór bezpieczeństwa


ZB
Zawór odcinający gazu

ZB
Filtr gazu

ZB
Stabilizator ciśnienia gazu

ZB
Nacznie wzbiorcze

ZB
Zawór zwrotny

		temat. "DZIEDZICTWO PIERSZYCH PIASTÓW" – ROZBUDOWA INFRASTRUKTURY MAGAZYNOWO – KONSERWATORSKO – WYSTAWIENNICZEJ MUZEUM PIERSZYCH PIASTÓW NA LEDNICY	
ŁUKASZ SZLEPER PROJEKT			
NIP: 9491673628, REGON: 020378237, adres: ul.Majdurskiego 19, 54-079 Wrocław tel. kom. 603 950 959, tel. biuro 607 725 026, e-mail: biuro@isprojekt.pl www.isprojekt.pl			
inwestor MUZEUM PIERSZYCH PIASTÓW NA LEDNICY DZIEKANOWICE 32, 62-261 LEDNOCÓRA, POWIAT GŹEŹNIEŃSKI, WOJ.WIELKOPOLSKIE			
lokalizacja Działki nr: 12/1, 37/4, 44, ark.1, obręb 0002 Dziekanowice, DZIEKANOWICE 32, 62-261 LEDNOCÓRA, GMINA LUBOWO, WOJ.WIELKOPOLSKIE			
tytuł rys. PROJEKT BUDOWLANY Ogrzewanie – schemat kotłowni w budynku B1			
branża INSTALACJE SANTITARNE	PROJEKTANT:	podpis:	
	mgr inż. Andrzej Pigłkowski nr upr. 7131/173/P/2002		
	SPRAWDZAJĄCY:	podpis:	
	mgr inż. Romuald Sztukiewicz nr upr. WKP/00165/P005/16		
	OPRACOWANIE:	podpis:	
	mgr inż. Anita Kłopotcz		
skala rys.	–	data	nr rys.
		30.05.2017	IS-H08