


OZNACZENIA	
	P1-P4 Pompy kotłowe
	Pompa obiegu central i kurtyń powietrznych - budynek B2
	Pompa obiegu grzejnikowego - budynek A1
	Pompa obiegu central i kurtyń powietrznych - budynek A2
	Pompa obiegu grzejnikowego - budynek B2
	Pompa obiegu central (czynniki - woda) - budynek A1
	Pompa obiegu central (czynniki - roztwór glikolu) - budynek A1
	Zawór trójdrogowy
	Czujnik temp. zewnętrznej
	Czujnik temperatury
	Zawór bezpieczeństwa
	Zawór odcinający gazu
	Filtr gazu
	Stabilizator ciśnienia gazu
	Naczynie wzbiorcze
	Zawór zwrotny
	Filtr zanieczyszczeń

	temat. "DZIEDZICTWO PIERSZYCH PIASTÓW" - ROZBUDOWA INFRASTRUKTURY MAGAZYNOWO - KONSERWATORSKO - WYSTAWIENNICZEJ MUZEUM PIERSZYCH PIASTÓW NA LEDNICY
ŁUKASZ SZLEPER PROJEKT	
NIP: 9491673628, REGON: 020378237, adres: ul.Młyńskiego 19, 54-079 Wrocław tel. kom. 603 950 959, tel. biuro 607 725 026, e-mail: biuro@lsprojekt.pl www.lsprojekt.pl	
inwestor MUZEUM PIERSZYCH PIASTÓW NA LEDNICY DZIEKANOWICE 32, 62-261 LEDNÓGÓRA, POWIAT GNEZIEŃSKI, WOJ.WIELKOPOLSKIE	
lokalizacja Działki nr: 12/1, 37/4, 44, ark.1, obręb 0002 Dziekanowice, DZIEKANOWICE 32, 62-261 LEDNÓGÓRA, GMINA LUBOWO, WOJ.WIELKOPOLSKIE	
tytuł rys. PROJEKT BUDOWLANY	
Ogrzewanie – schemat kotłowni w budynku B2	
branża	PROJEKTANT:
INSTALACJE SANITARNE	mgr inż. Andrzej Potkowski nr upr. 7131/173/P/2002
	podpis:
	SPRAWDZAJĄCY:
	mgr inż. Romuald Stukiewicz nr upr. WKP/00165/P005/16
	podpis:
	OPRACOWANIE:
	mgr inż. Ania Kłopotcz
skala rys.	data
–	30.05.2017
	nr rys.
	IS-H09

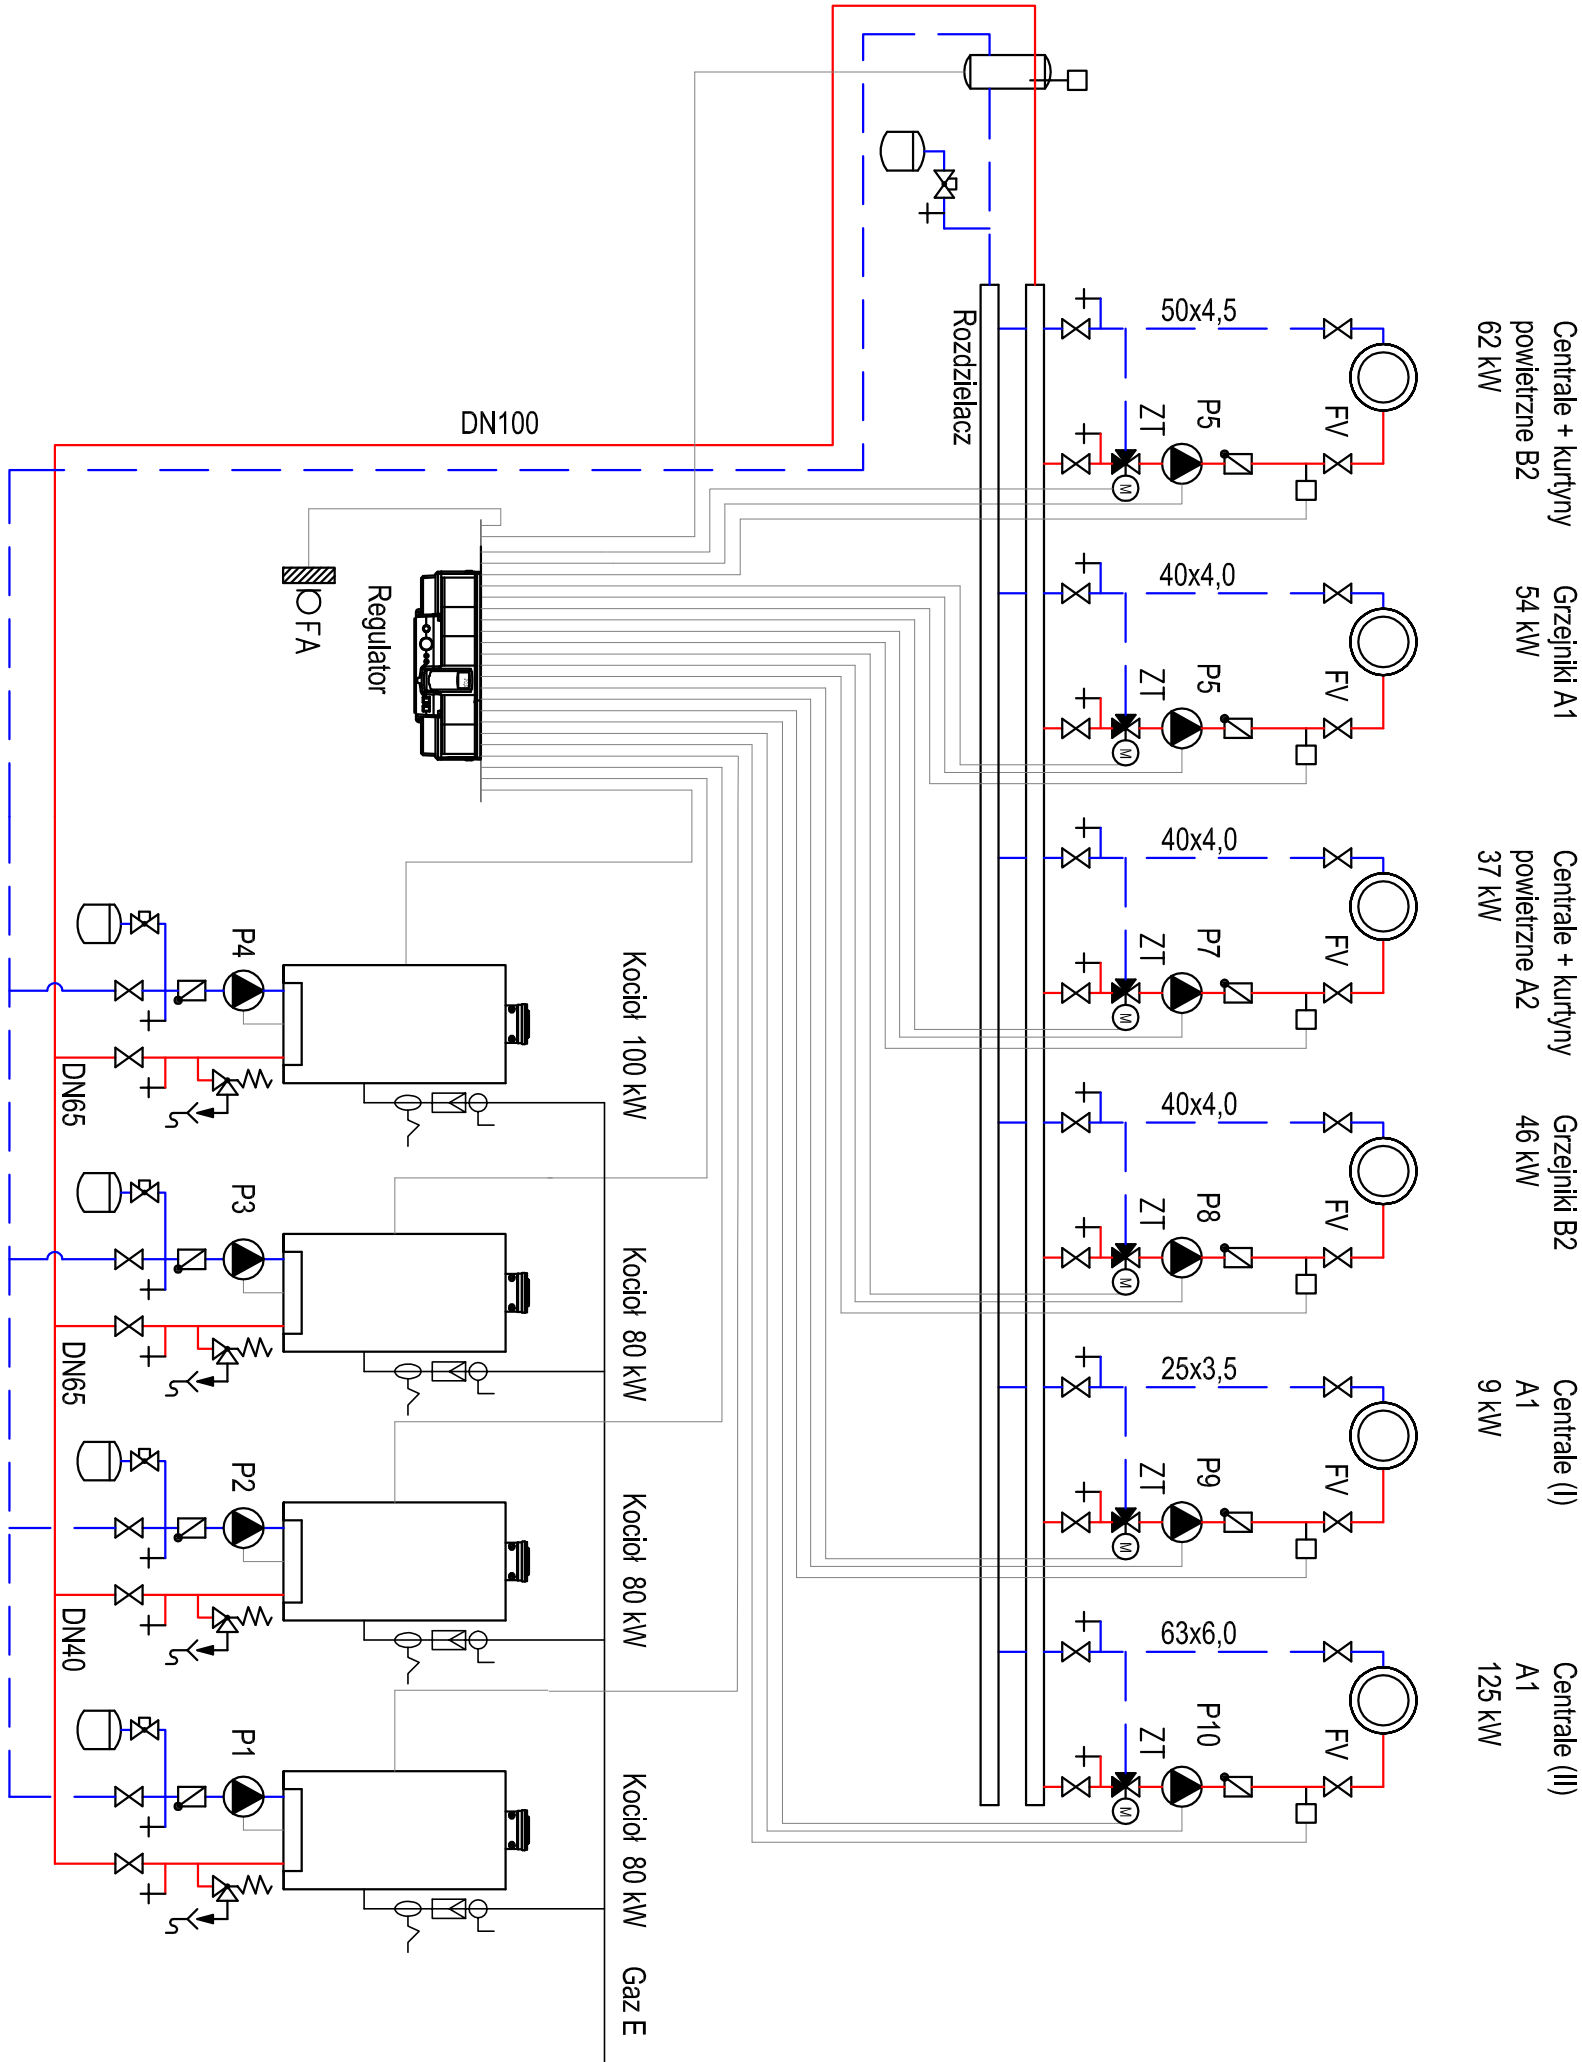

branża	PROJEKTANT:	podpis:
INSTALACJE SANITARNE	mgr inż. Andrzej Potkowski nr upr. 7131/173/P/2002	
	SPRAWDZAJĄCY:	podpis:
	mgr inż. Romuald Stukiewicz nr upr. WKP/00165/P005/16	
	OPRACOWANIE:	podpis:
	mgr inż. Ania Kłopotcz	
skala rys.	data	nr rys.
–	30.05.2017	IS-H09