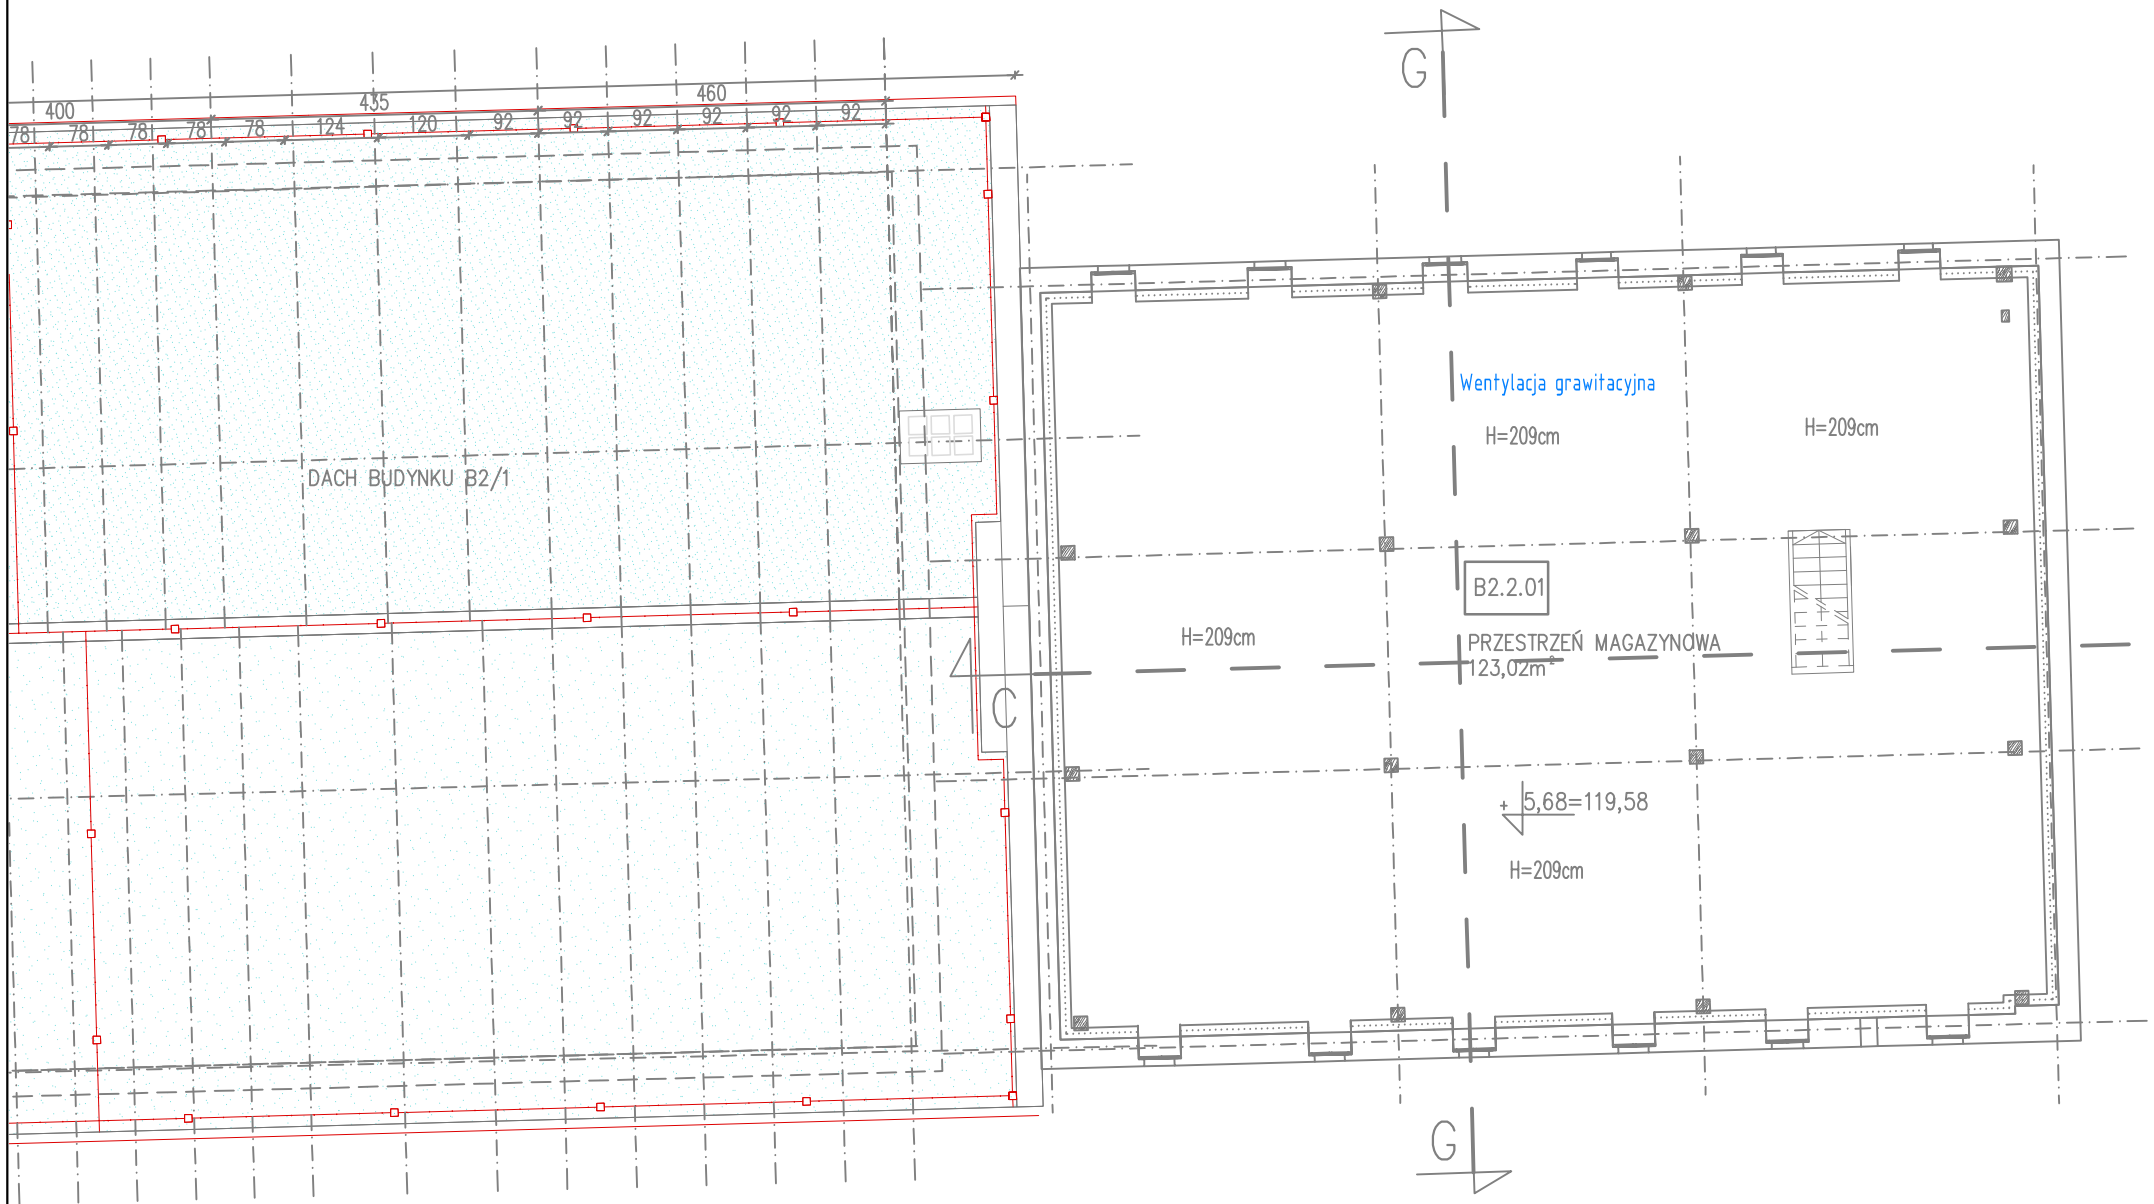

temat.	"DZIEDZICTWO PIERWSZYCH PIASTÓW" – ROZBUDOWA INFRASTRUKTURY MAGAZYNOWO –KONSERWATORSKO– –WYSTAWIENNICZEJ MUZEUM PIERWSZYCH PIASTÓW NA LEDNICY

ŁUKASZ SZLEPER PROJEKT

NIP: 9491673628, REGON: 020378237, adres: ul.Mydlarskiego 19, 54–079 Wrocław
tel. kom. 603 950 959, tel. biuro 607 725 026, e–mail: biuro@lsprojekt.pl www.lsprojekt.pl

inwestor	MUZEUM PIERWSZYCH PIASTÓW NA LEDNICY DZIEKANOWICE 32, 62–261 LEDNOGÓRA, POWIAT GNIEŹNIEŃSKI, WOJ.WIELKOPOLSKIE
lokalizacja	Działki nr: 12/1, 37/4, 44, ark.1, obręb 0002 Dziekanowice, DZIEKANOWICE 32, 62–261 LEDNOGÓRA, GMINA ŁUBOWO, WOJ.WIELKOPOLSKIE
tytuł rys.	PROJEKT BUDOWLANY Wentylacja – rzut II piętra budynku B2

branża INSTALACJE SANITARNE	PROJEKTANT: mgr inż. Andrzej Piątkowski nr upr. 7131/173/P/2002	podpis:
	SPRAWDZAJĄCY: mgr inż. Romuald Sztukiewicz nr upr. WKP/00165/POOS/16	podpis:
	OPRACOWANIE: mgr inż. Judyta Kaczmarczyk	podpis:
skala rys. 1:100	data 30.05.2017	nr rys. IS–V06