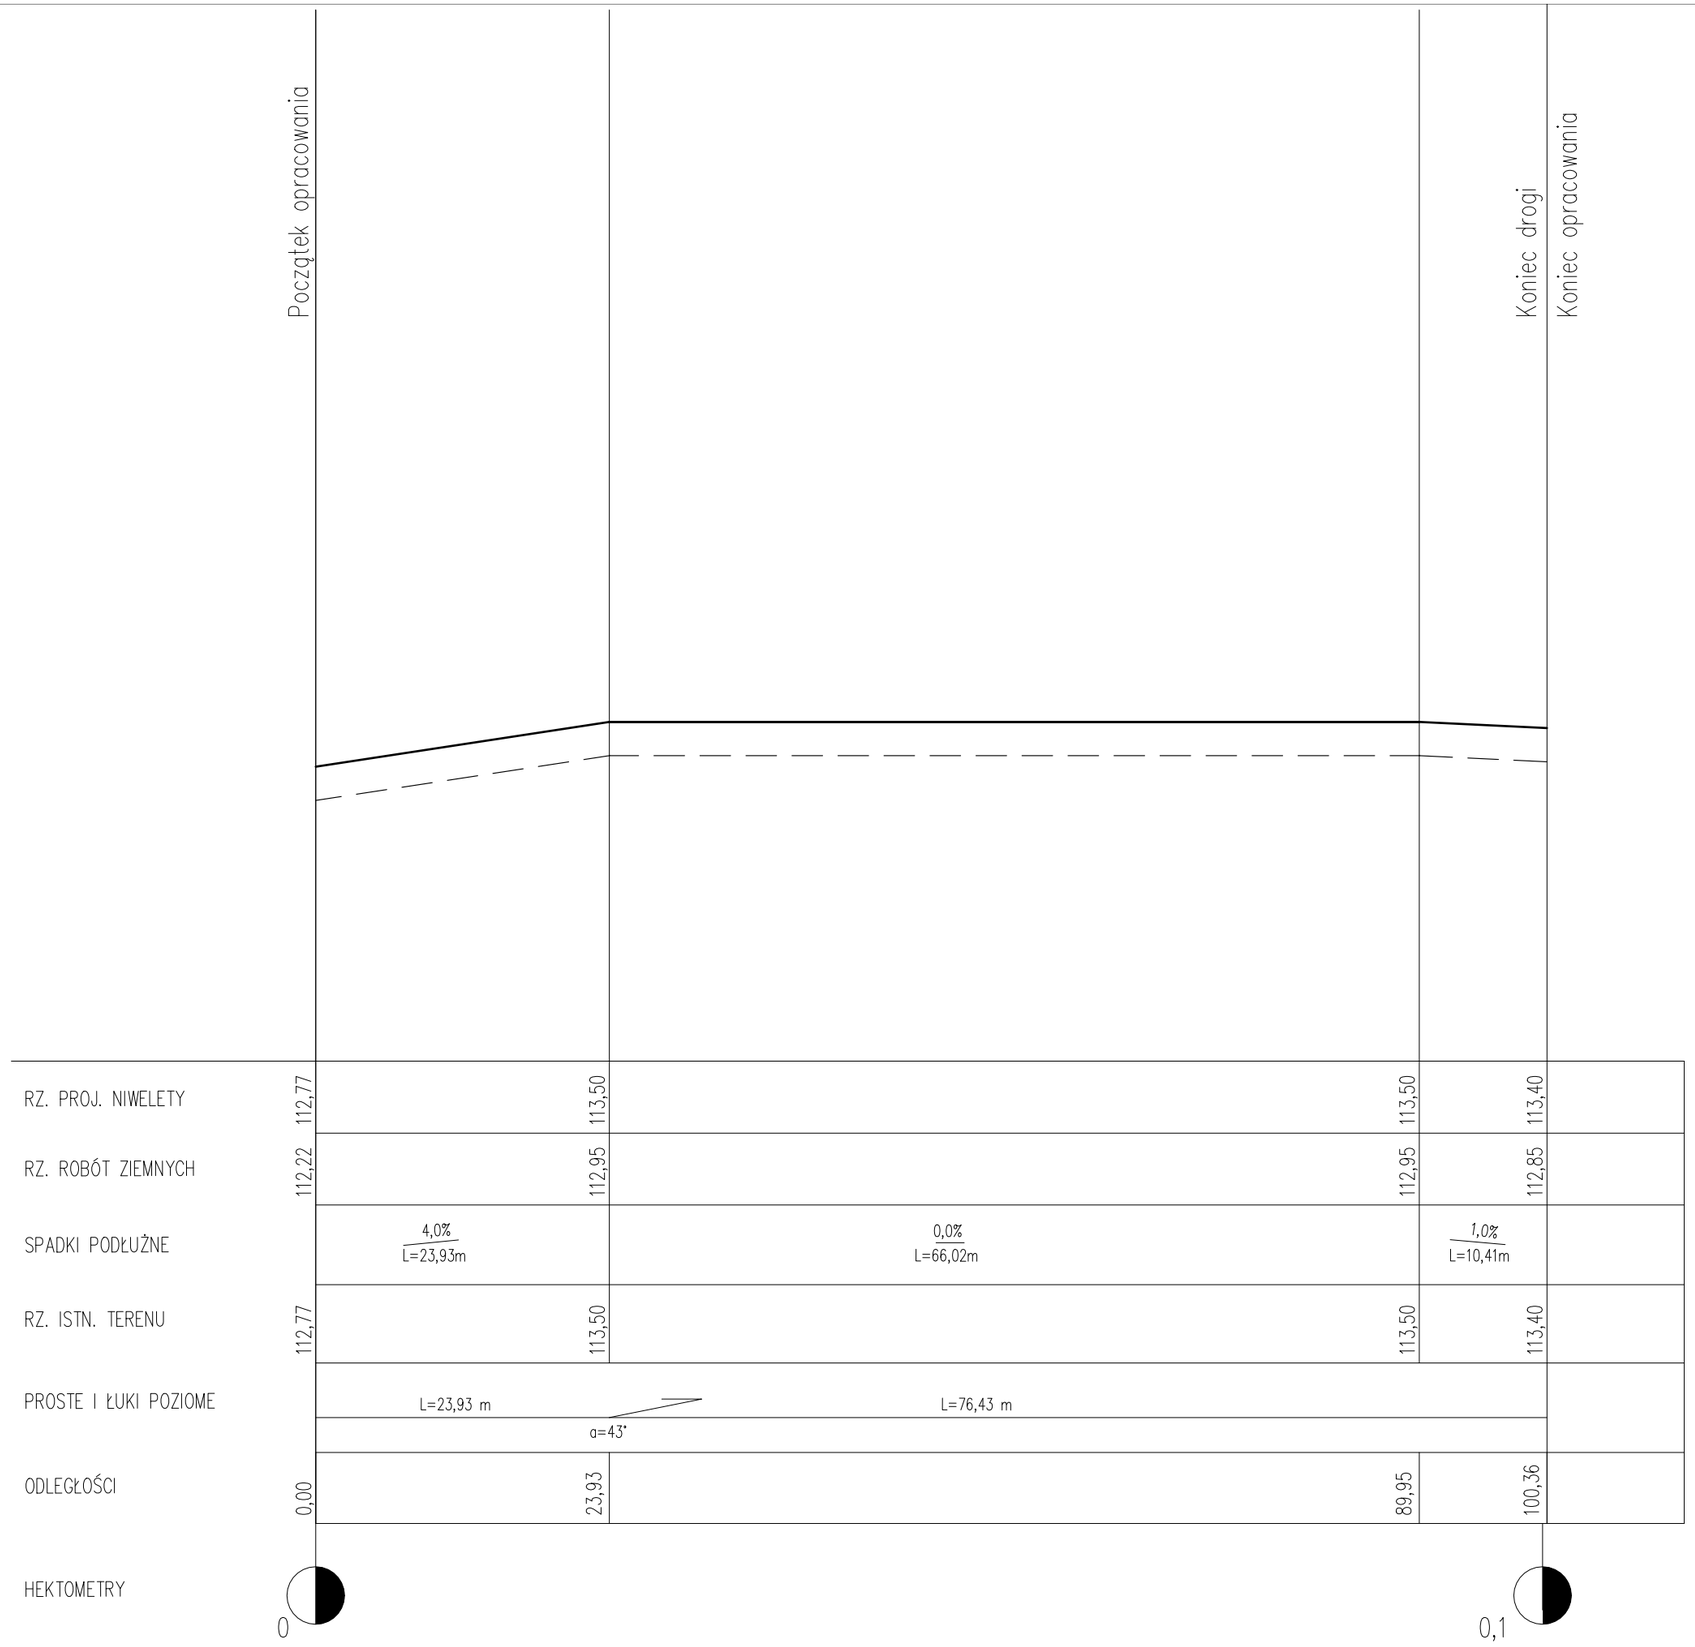

LEGENDA:

- PROJEKTOWANA NIWELETA
- ISTNIEJĄCY POZIOM TERENU
- POZIOM ROBÓT ZIEMNYCH

UWAGA

1. ODLEGOŚCI, PROMIENIE ORAZ DŁUGOŚCI ŁUKÓW MIERZONO W OSI DROGI
2. RZĘDNE PODANO W METRACH
3. PRZED ROZPOCZĘCIEM PRAC WSZYSTKIE WYMIARY SPRAWDZIĆ NA BUDOWIE
4. RYSUNKI ROZPATRYWAĆ ŁĄCZNIE Z CZĘŚCIĄ ARCHITEKTONICZNĄ, KONSTRUKCYJNĄ, PROJEKTU ZIELENI ORAZ RYSUNKAMI BRANŻOWYMI.

temat.
"DZIEDZICTWO PIERWSZYCH PIASTÓW" - ROZBUDOWA INFRASTRUKTURY MAGAZYNOWO -KONSERWATORSKO- -WYSTAWIENNICZEJ MUZEUM PIERWSZYCH PIASTÓW NA LEDNICY

ŁUKASZ SZLEPER PROJEKT
NIP: 9491673628, REGON: 020378237, adres: ul.Mydlarskiego 19, 54-079 Wrocław
tel. kom. 603 950 959, tel. biuro 607 725 026, e-mail: biuro@lsprojekt.pl www.lsprojekt.pl

inwestor MUZEUM PIERWSZYCH PIASTÓW NA LEDNICY, DZIEKANOWICE 32, 62-261 LEDNOGÓRA, GMINA ŁUBOWO, POWIAT GNIEŹNIEŃSKI, WOJ. WIELKOPOLSKIE

lokalizacja Działki nr:12/1, 37/4, 44, Ark.1, Obręb 0002 Dziekanowice, DZIEKANOWICE 32, 62-261 LEDNOGÓRA, GMINA ŁUBOWO, WOJ.WIELKOPOLSKIE

tytuł rys. PROJEKT WYKONAWCZY
NIWELETA PARKINGU

branża	PROJEKTANT: mgr inż. Konrad Zymek nr upr. UAN-VIII/83861/86/89	podpis:
DROGI WEWNĘTRZNE	SPRAWDZAJĄCY: mgr inż. Dominika Zymek nr upr. SLK/4263/PWOD/14	podpis:
skala rys. 1:100/1:500	data 30.05.2017	nr rys. KD-04