



PRZEKRÓJ PRZEZ DROGĘ DP1

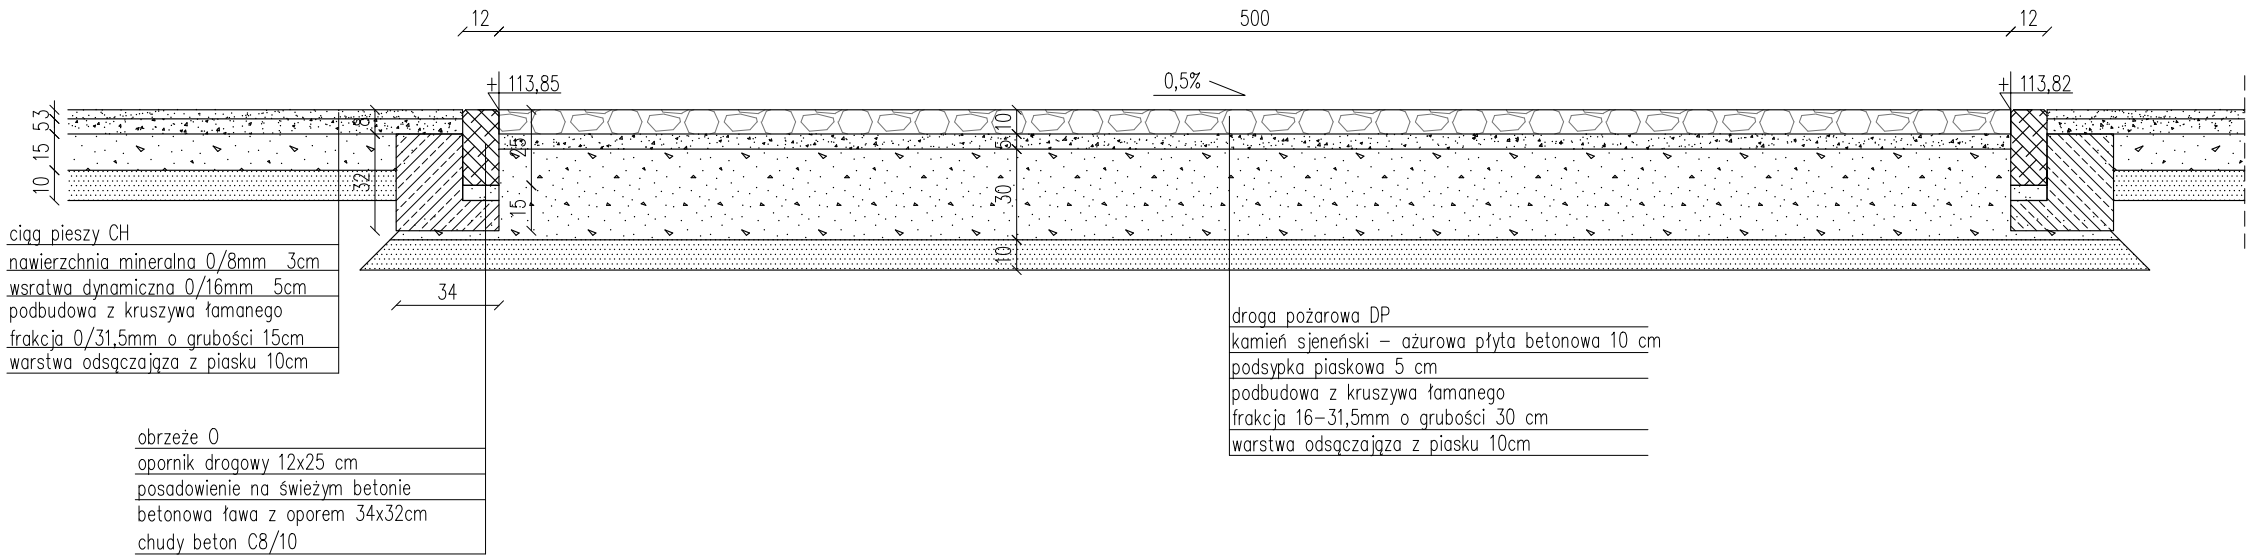

- LEGENDA:
- AŻUROWE PŁYTY BETONOWE
 - PIASEK DROBNY
 - KRUSZYWO ŁAMANE 16/31,5
 - NAWIERZCHNIA MINERALNA
 - WARSTWA DYNAMICZNA
 - PROJEKTOWANA ŁAWA BETONOWA
 - PROJEKTOWANY KRAWĘŻNIK BETONOWY
 - PROJEKTOWANA ZIELEŃ


PRZEKRÓJ PRZEZ DROGĘ DP3

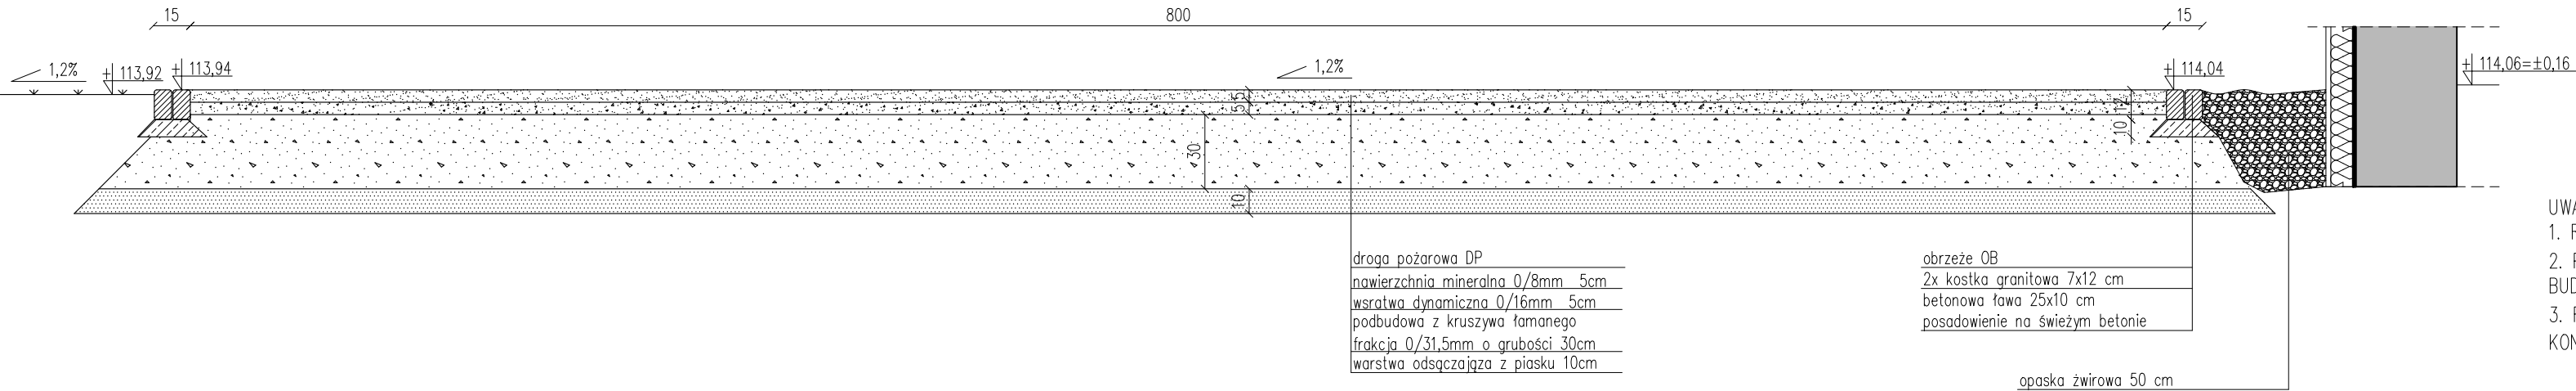

UWAGA

- RZĘDNE PODANO W METRACH, WYMIARY W CM
- PRZED ROZPOCZĘCIEM PRAC WSZYSTKIE WYMIARY SPRAWDZIĆ NA BUDOWIE
- RYUNKI ROZPATRYWAĆ ŁĄCZNIE Z CZĘŚCIĄ ARCHITEKTONICZNĄ, KONSTRUKCYJNĄ, PROJEKTU ZIELENI ORAZ RYSUNKAMI BRANŻOWYMI.

PRZEKRÓJ PRZEZ PARKING

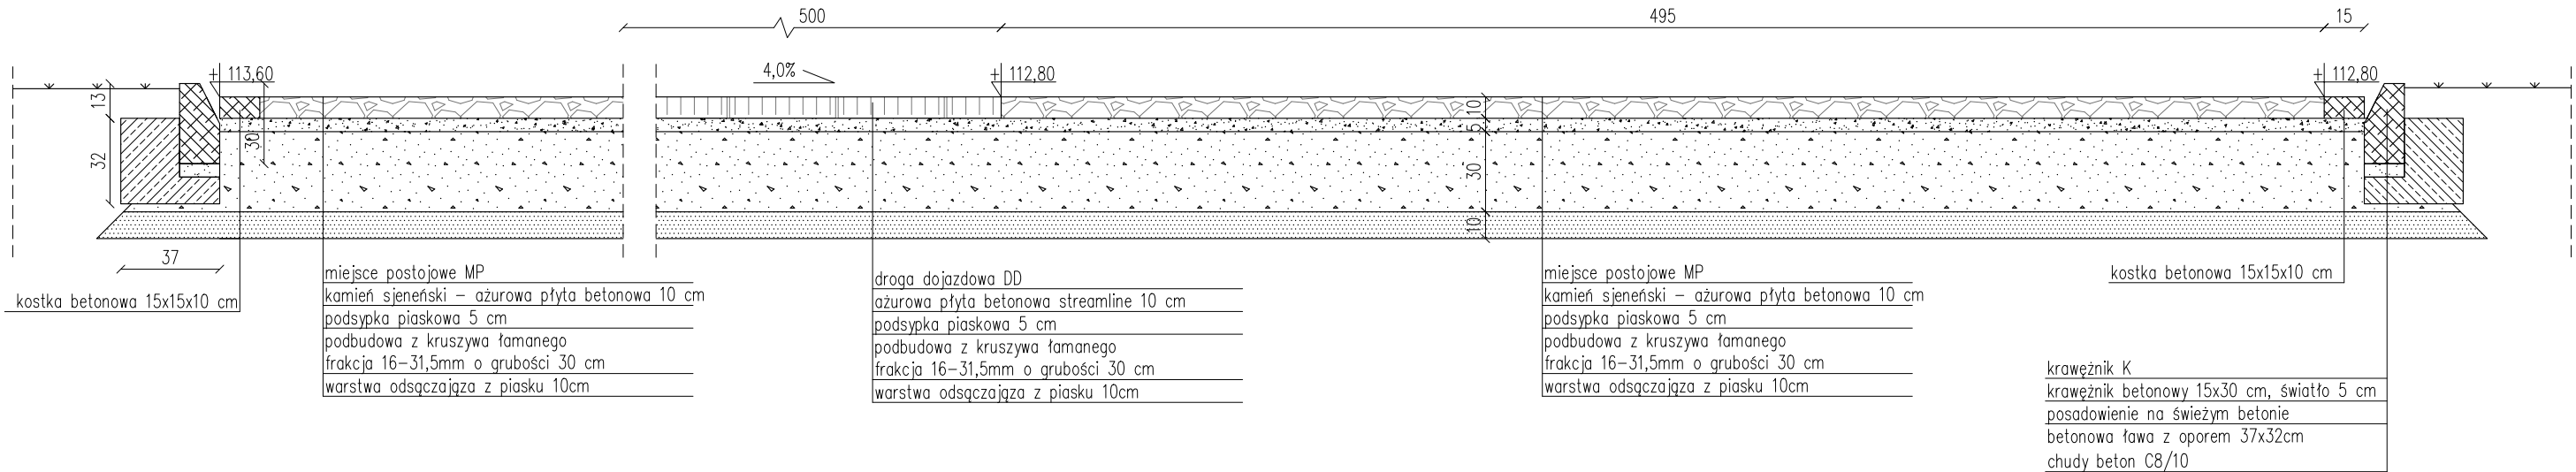

temat.
"DZIEDZICTWO PIERWSZYCH PIASTÓW"
- ROZBUDOWA INFRASTRUKTURY
MAGAZYNOWO-KONSERWATORSKO-
-WYSTAWIENNICZEJ
MUZEUM PIERWSZYCH PIASTÓW NA
LEDNICY

ŁUKASZ SZLEPER PROJEKT

NIP: 9491673628, REGON: 020378237, adres: ul.Mydarskiego 19, 54-079 Wrocław
tel. kom. 603 950 959, tel. biuro 607 725 026, e-mail: biuro@lsprojekt.pl www.lsprojekt.pl

inwestor MUZEUM PIERWSZYCH PIASTÓW NA LEDNICY, DZIEKANOWICE 32,
62-261 LEDNOGÓRA, GMINA ŁUBOWO, POWIAT GŹNIEŹNIEŃSKI, WOJ. WIELKOPOLSKIE

lokalizacja Działki nr:12/1, 37/4, 44, Ark.1, Obręb 0002 Dziekanowice,
DZIEKANOWICE 32, 62-261 LEDNOGÓRA, GMINA ŁUBOWO, WOJ.WIELKOPOLSKIE

tytuł rys. PROJEKT WYKONAWCZY
PRZEKROJE

branża DROGI WEWNĘTRZNE

PROJEKTANT:
mgr inż. Konrad Zymek
nr upr. UAN-VIII/83861/86/89
SPRAWDZAJĄCY:
mgr inż. Dominika Zymek
nr upr. SLK/4263/PWOD/14

podpis:

podpis:

skala rys. 1: 25

data 30.05.2017

nr rys. KD-05