



BUD. B1

SKARPA

 


BUD. B2


PRZEKRÓJ DROGĘ DP2

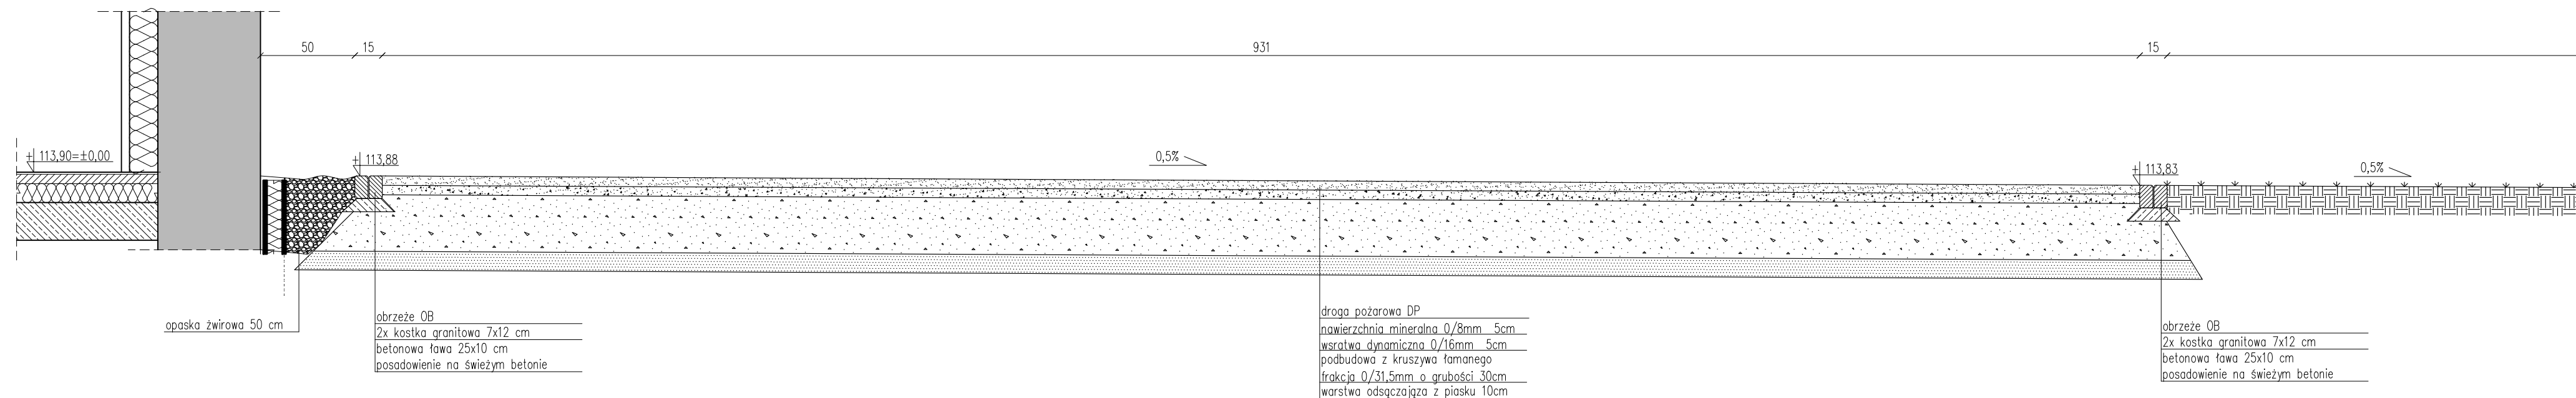

PRZEKRÓJ DZIEDZINIEC

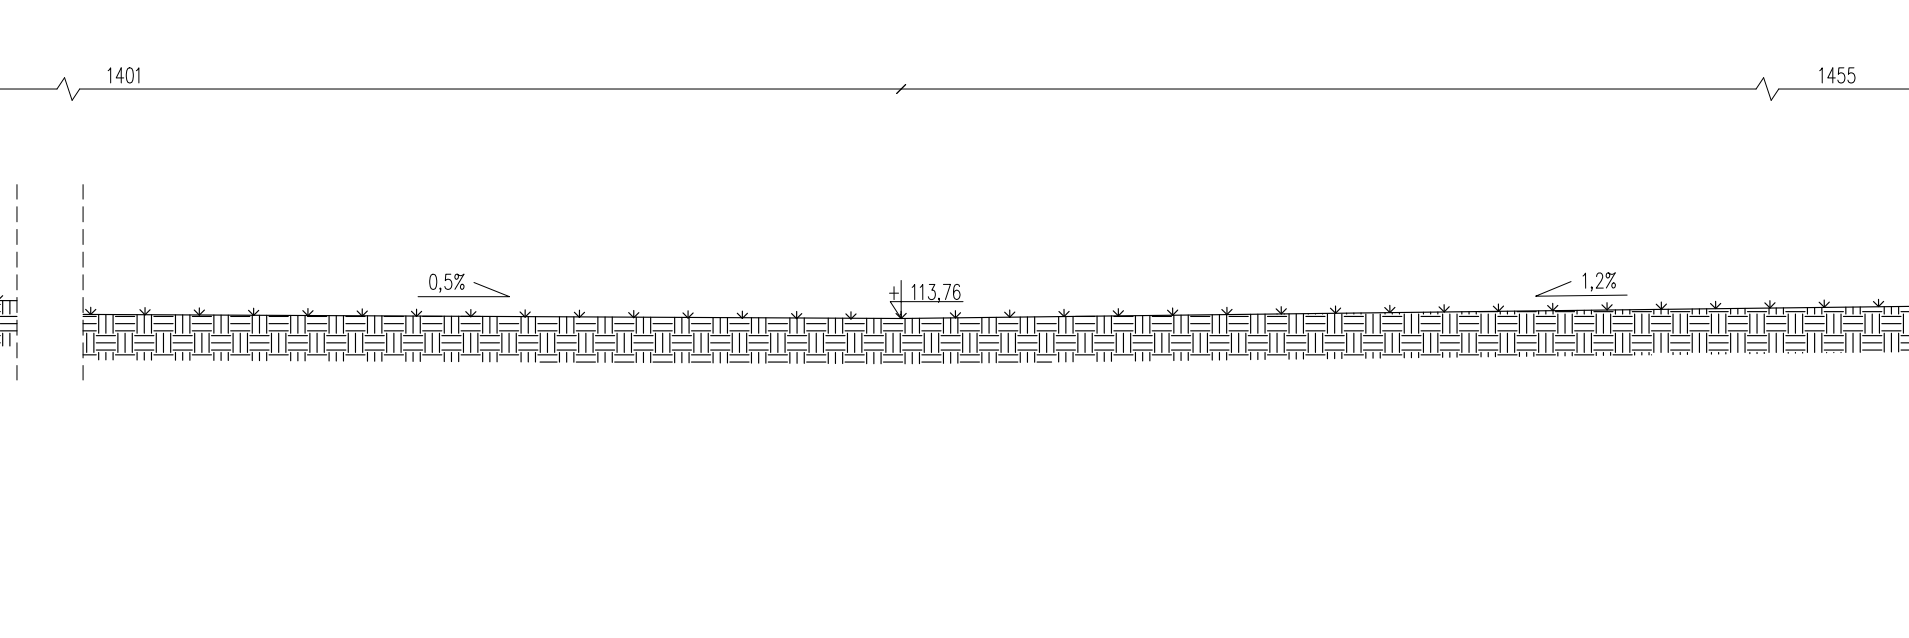

PRZEKRÓJ DROGĘ DP3

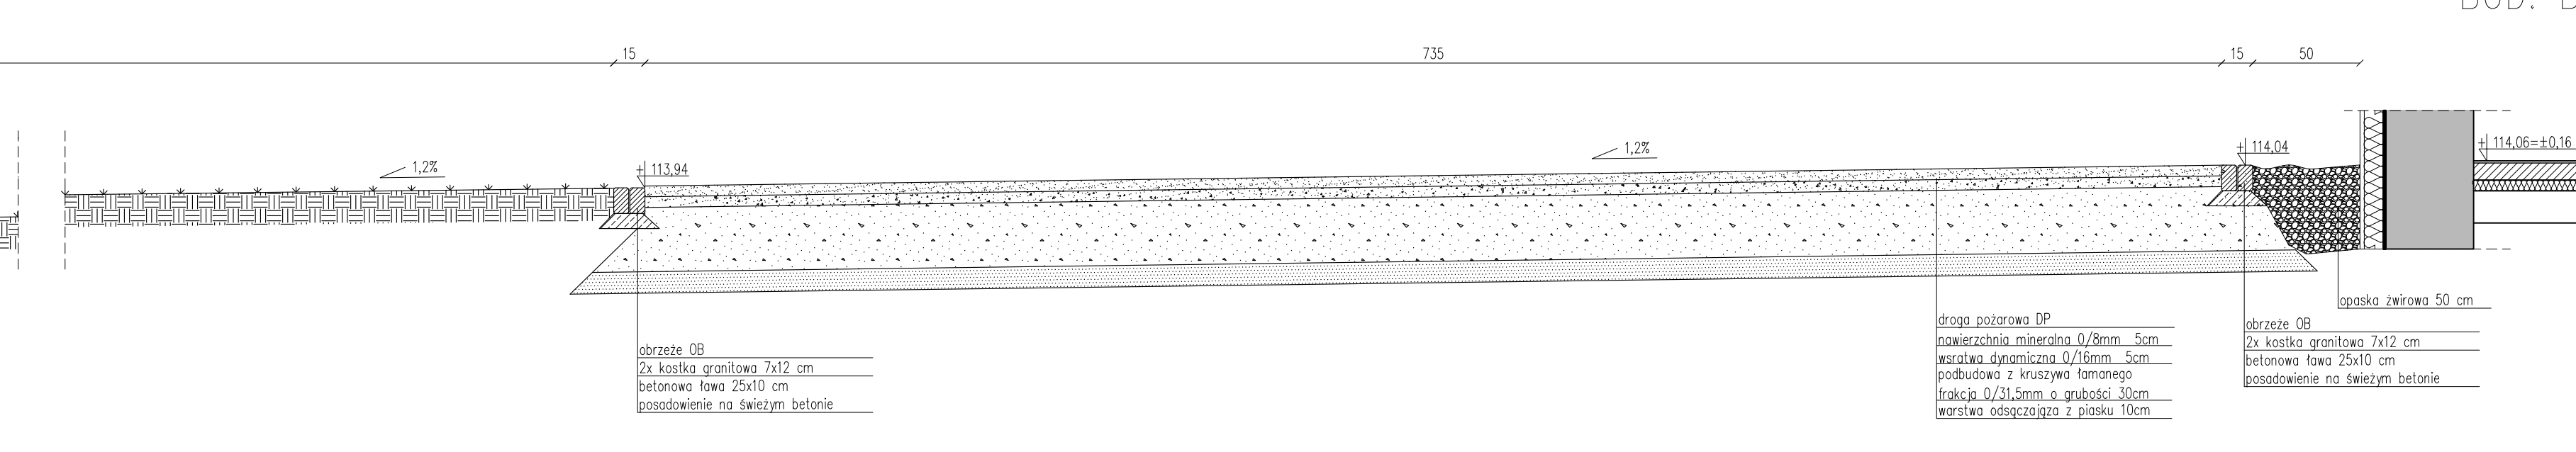

BUD. B1

UWAGA  
1. RZĘDNE PODANO W METRACH, WYMIARY W CM  
2. PRZED ROZPOCZĘCIEM PRAC WSZYSTKIE WYMIARY SPRAWDZIĆ NA BUDOWIE  
3. RYSUNKI ROZPATRYWAĆ ŁĄCZNIE Z CZĘŚCIĄ ARCHITEKTONICZNĄ, KONSTRUKCYJNĄ, PROJEKTU ZIELENI ORAZ RYSUNKAMI BRANŻOWYMI.

		temat: "DZIEDZICTWO PIERWSZYCH PIASTÓW" - ROZBUDOWA INFRASTRUKTURY MAGAZYNOWO-KONSERWATORSKO-WYSTAWIENNICZEJ MUZEUM PIERWSZYCH PIASTÓW NA LEDNICY
ŁUKASZ SZLEPER PROJEKT		
WP: 949167328, REGON: 020378237, adres: ul.Mysłorskiego 19, 54-079 Wrocław tel. kom. 603 950 959, tel. biuro 607 725 026, e-mail: biuro@lsprojekt.pl, www.lsprojekt.pl		
Inwestor: MUZEUM PIERWSZYCH PIASTÓW NA LEDNICY, DZIEKANOWICE 32, 62-261 LEDNÓGÓRA, GMINA LUBOWO, POWIAT GŹNIEŹSKI, WOJ. WIELKOPOLSKIE		
lokalizacja: Działy nr:12/1, 37/4, 44, Ark.1, Obręb 0002 Dziekanowice, DZIEKANOWICE 32, 62-261 LEDNÓGÓRA, GMINA LUBOWO, WOJ.WIELKOPOLSKIE		
tytuł rys. PROJEKT WYKONAWCZY PRZEKRÓJE		
branża: DROGI WEWNĘTRZNE	PROJEKTANT: mgr inż. Konrad Zemek nr. upr. UAN-VIII/83861/86/89 SPRAWDZAJĄCY: mgr inż. Dominika Zemek nr. upr. SK/4263/PWD/14	podpis: podpis:
skala rys. 1:25	data: 30.05.2017	nr rys. KD-06