



PRZEKRÓJ NORMALNY  
SKALA 1:25

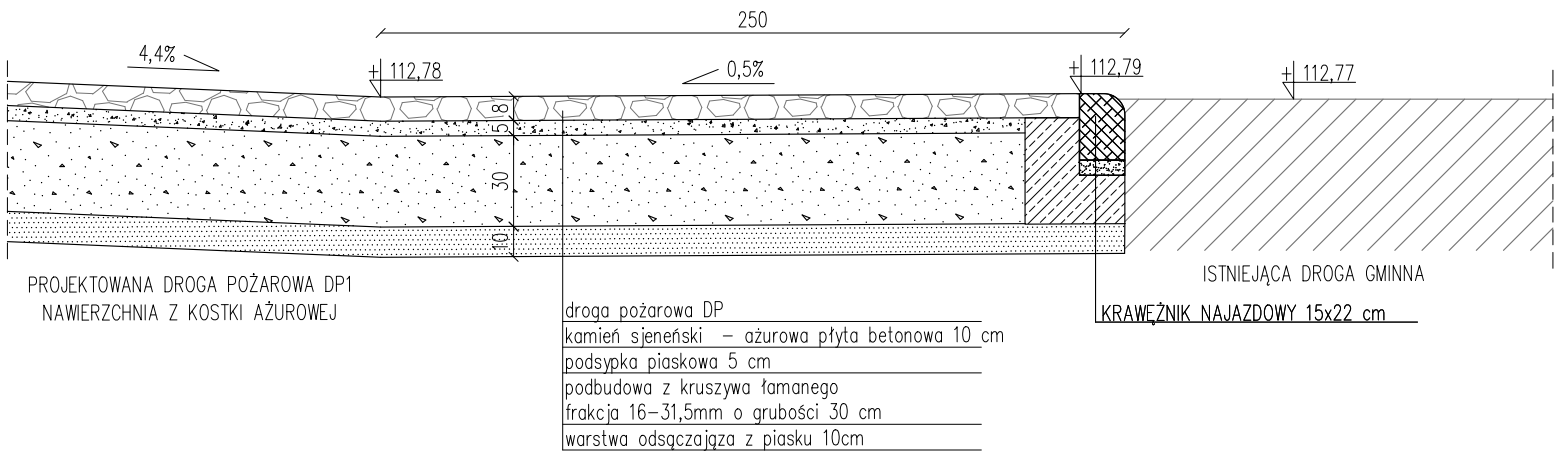

SZCZEGÓŁ KONSTRUKCYJNY  
SKALA 1:10

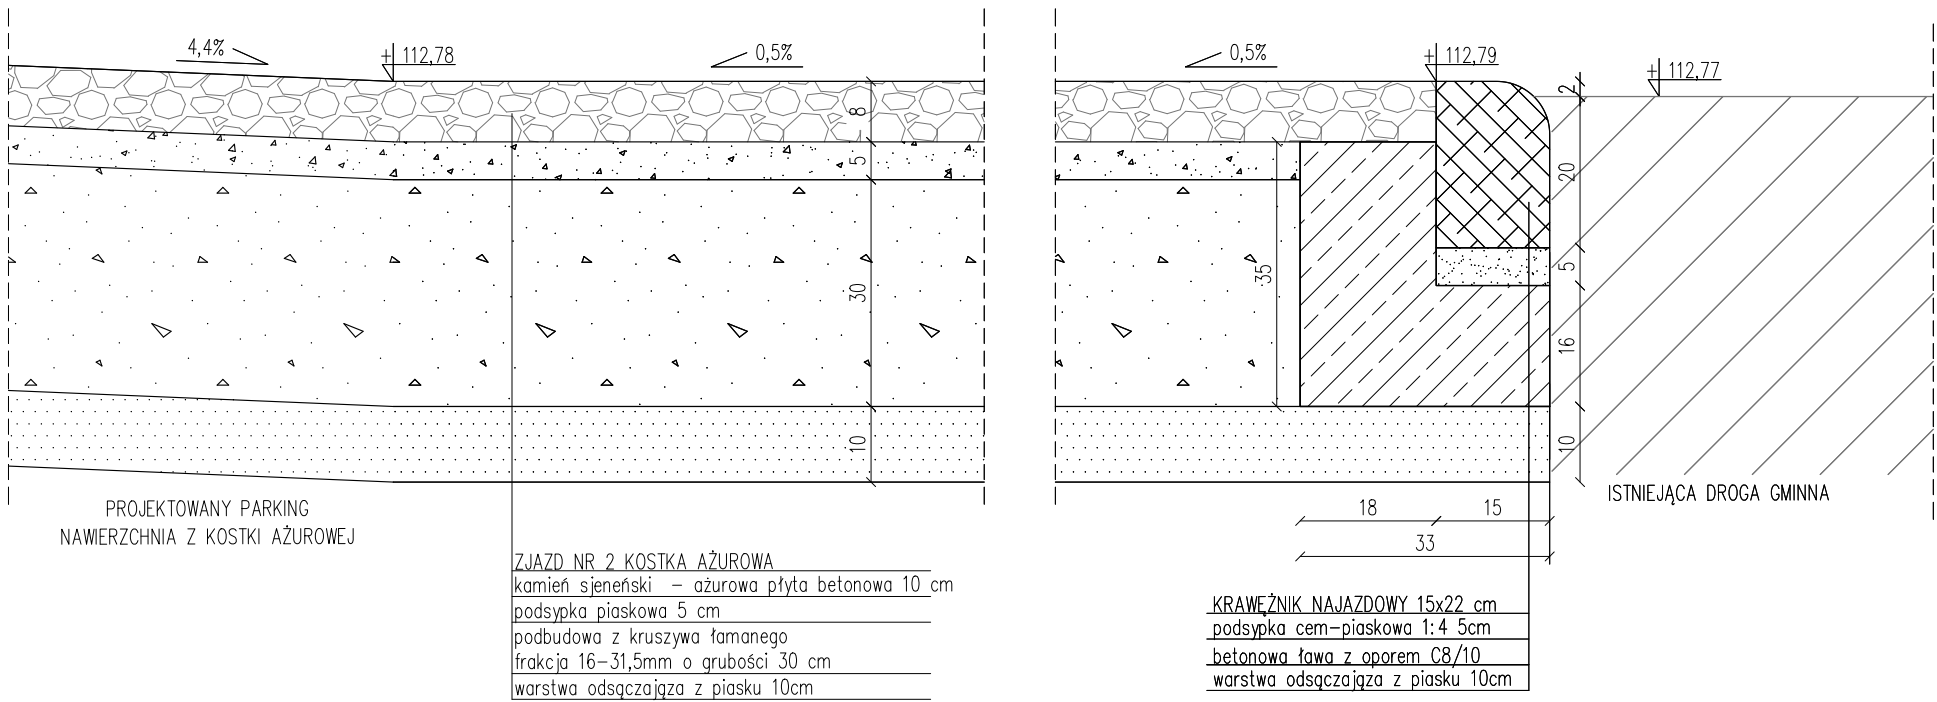

- UWAGA
1. RZĘDNE PODANO W METRACH, WYMIARY W CM
  2. PRZED ROZPOCZĘCIEM PRAC WSZYSTKIE WYMIARY SPRAWDZIĆ NA BUDOWIE
  3. RYSUNKI ROZPATRYWAĆ ŁĄCZNIE Z CZĘŚCIĄ ARCHITEKTONICZNĄ, KONSTRUKCYJNĄ, PROJEKTU ZIELENI ORAZ RYSUNKAMI BRANŻOWYMI.

	temat. "DZIEDZICTWO PIERWSZYCH PIASTÓW" - ROZBUDOWA INFRASTRUKTURY MAGAZYNOWO -KONSERWATORSKO- -WYSTAWIENNICZEJ MUZEUM PIERWSZYCH PIASTÓW NA LEDNICY	
ŁUKASZ SZLEPER PROJEKT		
NIP: 9491673628, REGON: 020378237, adres: ul.Mydlańskiego 19, 54-079 Wrocław tel. kom. 603 950 959, tel. biuro 607 725 026, e-mail: biuro@lsprojekt.pl www.lsprojekt.pl		
inwestor MUZEUM PIERWSZYCH PIASTÓW NA LEDNICY, DZIEKANOWICE 32, 62-261 LEDNOGÓRA, GMINA ŁUBOWO, POWIAT GNIEŹNIENSKI, WOJ. WIELKOPOLSKIE		
lokalizacja Działki nr:12/1, 37/4, 44, Ark.1, Obręb 0002 Dziekanowice, DZIEKANOWICE 32, 62-261 LEDNOGÓRA, GMINA ŁUBOWO, WOJ.WIELKOPOLSKIE		
tytuł rys. PROJEKT WYKONAWCZY ZJAZD NR 3 PRZEKRÓJ		
branża	PROJEKTANT: mgr inż. Konrad Zymek nr upr. UAN-VIII/83861/86/89	podpis:
DROGI WEWNĘTRZNE	SPRAWDZAJĄCY: mgr inż. Dominika Zymek nr upr. SLK/4263/PWOD/14	podpis:
skala rys. 1: 25	data 30.05.2017	nr rys. KD-09