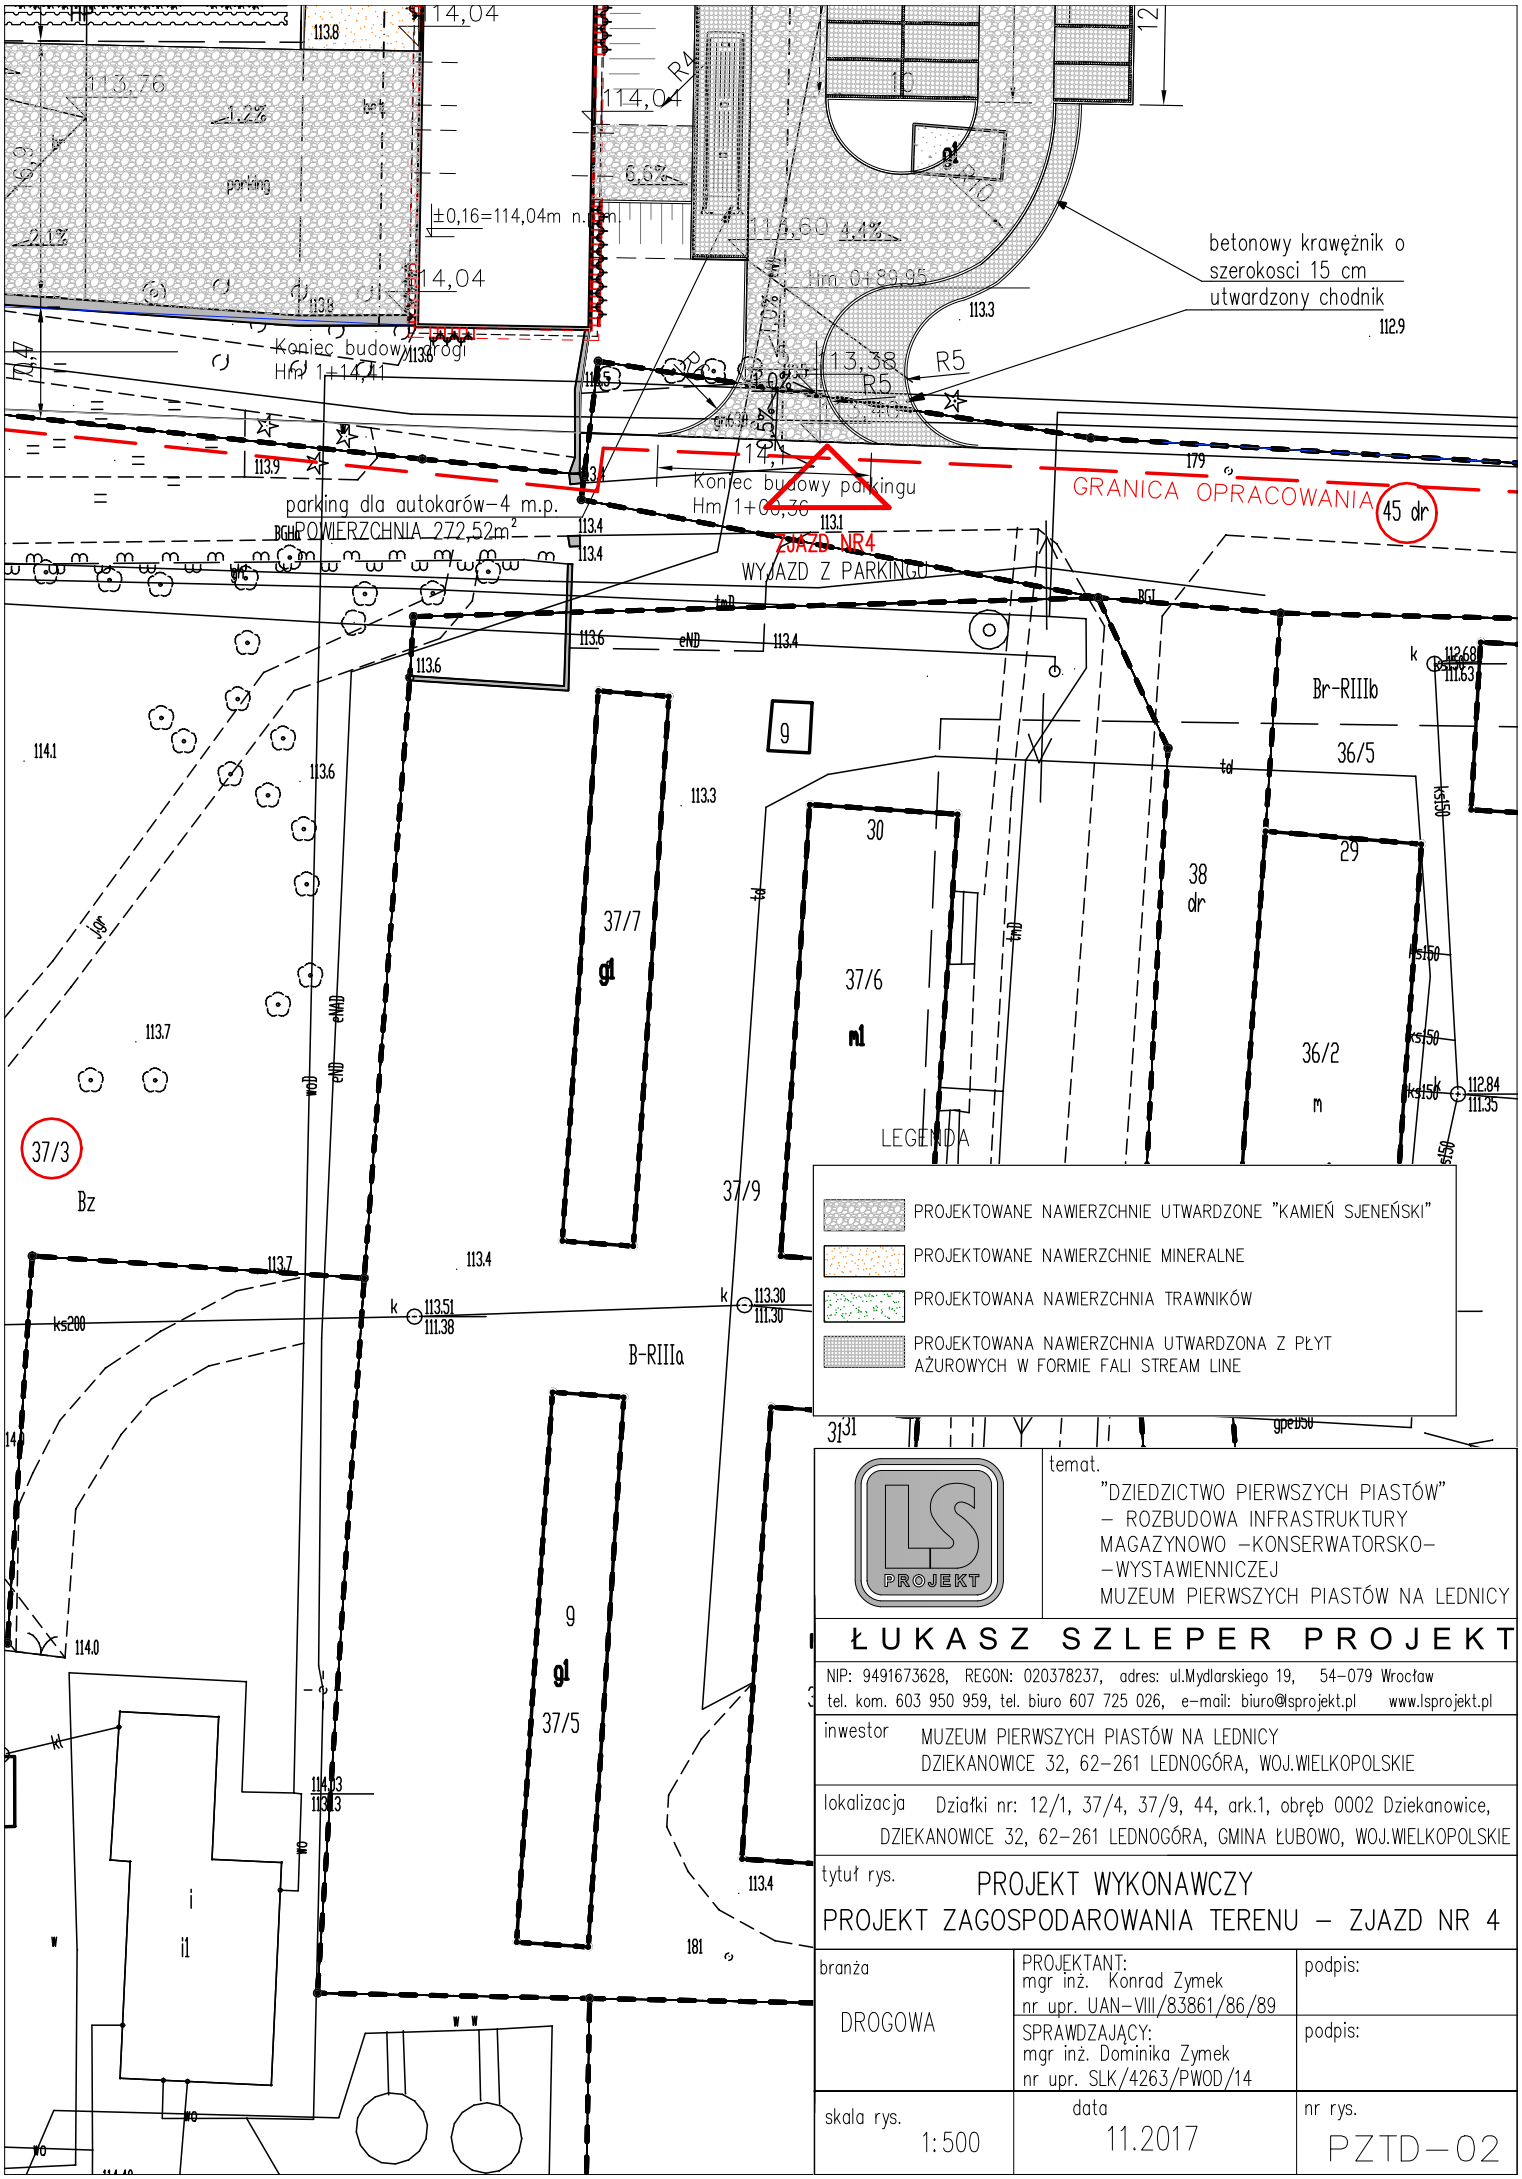

temat.
"DZIEDZICTWO PIERWSZYCH PIASTÓW" – ROZBUDOWA INFRASTRUKTURY MAGAZYNOWO –KONSERWATORSKO– –WYSTAWIENNICZEJ MUZEUM PIERWSZYCH PIASTÓW NA LEDNICY

ŁUKASZ SZLEPER PROJEKT
NIP: 9491673628, REGON: 020378237, adres: ul.Mydlarskiego 19, 54–079 Wrocław
tel. kom. 603 950 959, tel. biuro 607 725 026, e–mail: biuro@lsprojekt.pl www.lsprojekt.pl

inwestor: MUZEUM PIERWSZYCH PIASTÓW NA LEDNICY DZIEKANOWICE 32, 62–261 LEDNOGÓRA, WOJ.WIELKOPOLSKIE

lokalizacja: Działki nr: 12/1, 37/4, 37/9, 44, ark.1, obręb 0002 Dziekanowice, DZIEKANOWICE 32, 62–261 LEDNOGÓRA, GMINA ŁUBOWO, WOJ.WIELKOPOLSKIE

tytuł rys.: PROJEKT WYKONAWCZY
PROJEKT ZAGOSPODAROWANIA TERENU – ZJAZD NR 4

branża	PROJEKTANT: mgr inż. Konrad Zymek nr upr. UAN–VIII/83861/86/89	podpis:
DROGOWA	SPRAWDZAJĄCY: mgr inż. Dominika Zymek nr upr. SLK/4263/PWOD/14	podpis:
skala rys. 1:500	data 11.2017	nr rys. PZTD–02