

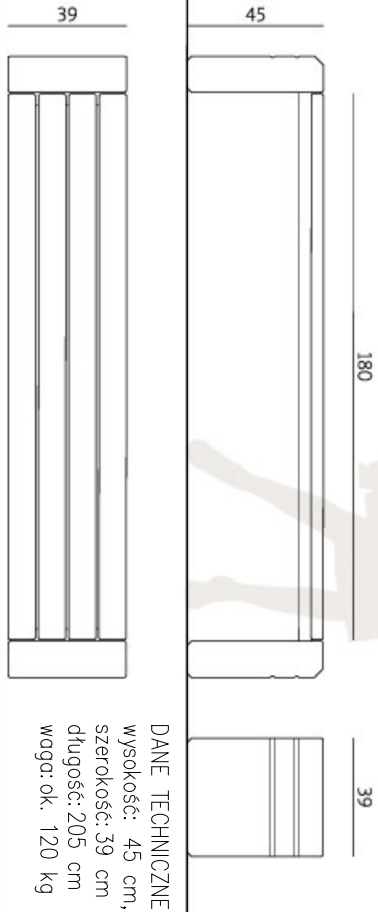



ŁAWKA Ł1 – DREWNIANA, SYSTEMOWA, BEZ OPARCIA, skala 1:25
– ŁAWKI ZAPROJEKTOWANO WZDŁUŻ ELEWACJI POŁUDNIOWEJ BUDYNKU A1
I W DZIEDZIŃCU WEWNĘTRZNYM PRZY OZDOBNYCH RABATACH, RAZEM 17 SZTUK

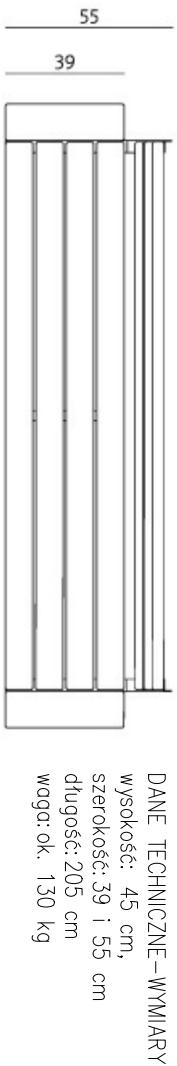


ŁAWKA Ł2 – DREWNIANA, SYSTEMOWA, Z OPARCIEM, skala 1:25
– ŁAWKI ZAPROJEKTOWANO W DZIEDZIŃCU WEWNĘTRZNYM PRZY OZDOBNYCH RABATACH, SKUMULOWANE PO 3 SZTUKI, RAZEM 9 SZTUK

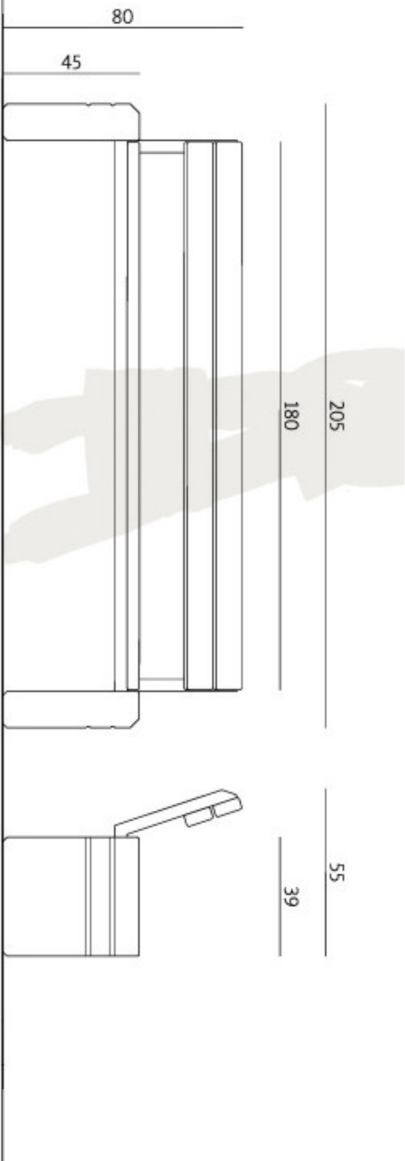


KOSZE K1 – BETONOWE, SYSTEMOWE KOSZE NA ŚMIECI, skala 1:25
– KOSZE ZINTEGROWANE Z ŁAWKAMI DREWNIANYMI, RAZEM 10 SZTUK

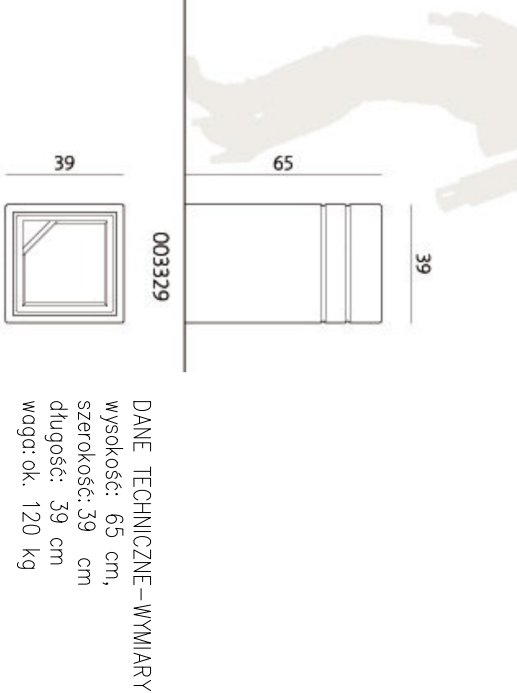

STOJAKI ROWEROWE STALOWE NA MIN. 36 ROWERÓW, skala 1:25
– STOJAKI ROWEROWE O WYSOKOŚCI 80,0cm I SZEROKOŚCI 110cm, RAZEM: 18 SZTUK

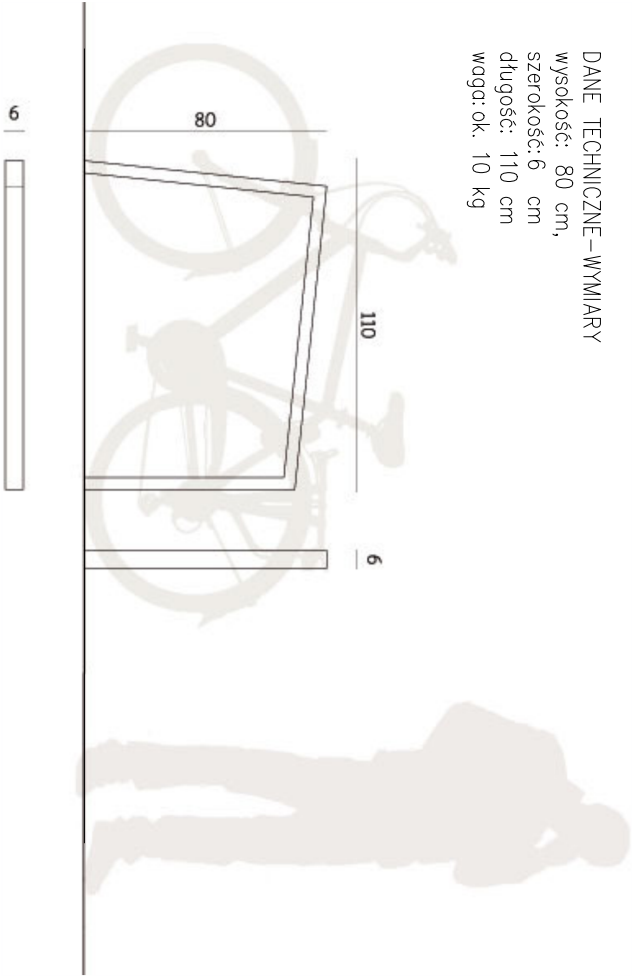

- UWAGA!**
1. Wszystkie wymiary i rzędnę BEZWZGLĘDNE SPRAWDZIĆ NA BUDOWIE przed przystąpieniem do prac montażowych.
 2. Wszystkie poziomy podano w metrach, wymiary w centymetrach.
 3. Rysunki detali rozpatrywać łącznie z rysunkami PZT oraz opisem technicznym.
 4. Przy doborze elementów należy architektury korzystać z rozwiązań systemowych renomowanych producentów.

		temat: "DZIEDZICTWO PIERWSZYCH PIASTÓW" – ROZBUDOWA INFRASTRUKTURY MAGAZYNOWO – KONSERWATORSKO – – WYSTAWIENNICZEJ MUZEUM PIERWSZYCH PIASTÓW NA LEDNICY	
ŁUKASZ SZLEPER PROJEKT			
NIP: 9491673628, REGON: 020378237, adres: ul.Majorskiego 19, 54-079 Wrocław tel. kom. 603 950 959, tel. biuro 607 725 026, e-mail: biuro@sprojekt.pl www.sprojekt.pl			
inwestor MUZEUM PIERWSZYCH PIASTÓW NA LEDNICY, DZIEKANOWICE 32, 62-261 LEDNÓGÓRA, GMINA LUBOWO, POWIAT GNIŹNIENSKI, WOJ. WIELKOPOLSKIE			
lokalizacja Działki nr:12/1, 37/4, 44, Ark.1, Obręb 0002 Dziekanowice, DZIEKANOWICE 32, 62-261 LEDNÓGÓRA, GMINA LUBOWO, WOJ.WIELKOPOLSKIE			
tytuł rys.	PROJEKT WYKONAWCZY		
–ZESTAWIENIE ELEMENTÓW MAŁEJ ARCHITEKTURY			
branża	PROJEKTANT:	podpis:	
ARCHITEKTURA	mgr inż. arch Łukasz Szleper nr upr. 40/09/DOLA		
	SPRAWDZAJĄCY:	podpis:	
	mgr inż. arch Ewa Smolokowska nr upr. 13/99/DUW		
	OPRACOWANIE:	podpis:	
	mgr inż. arch Małgorzata Rydlicka		
skala rys.	1:25	data	nr rys.
		01.2018	PZT-01B