



RZUT Z GÓRY

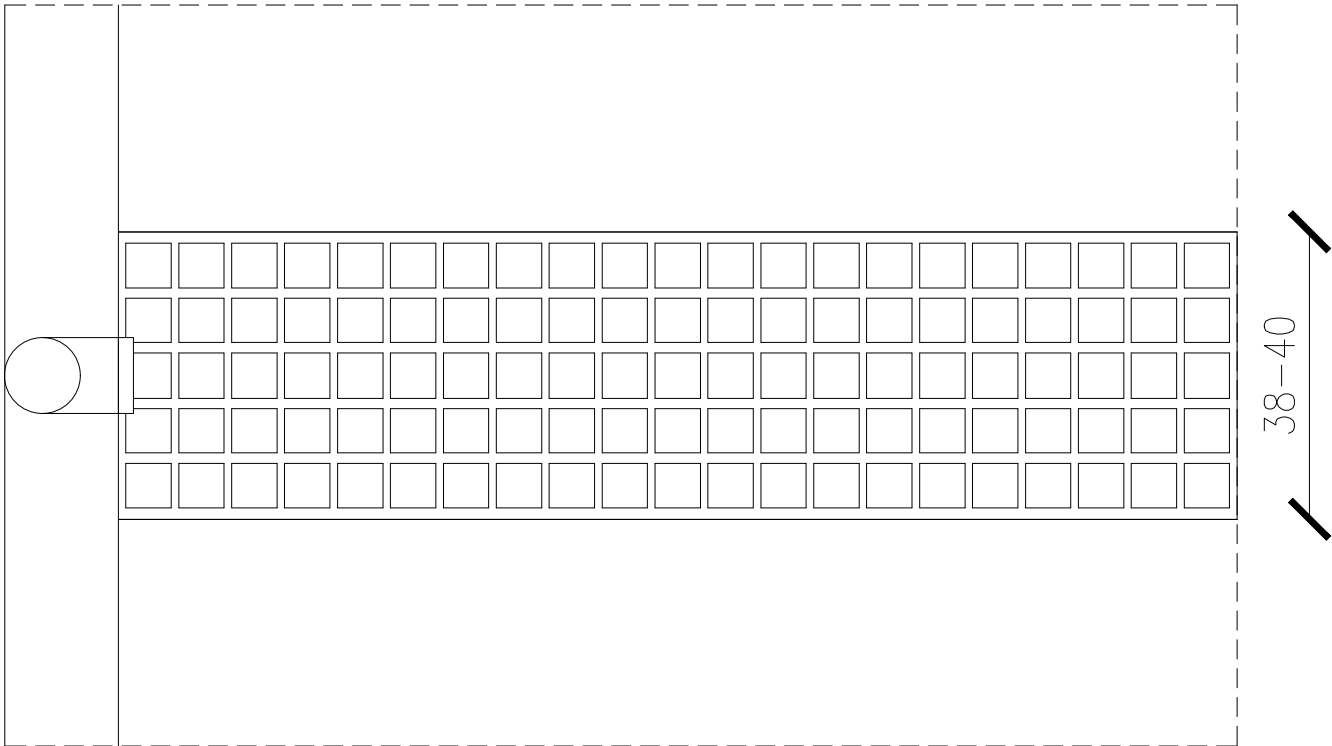


PRZĘKRÓJ POPRZECZNY

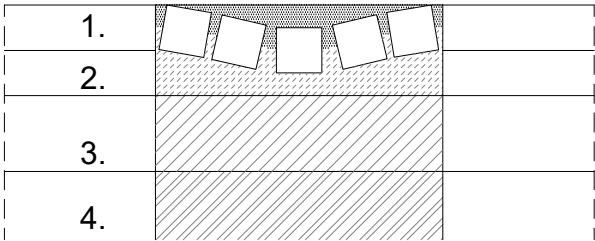

- 1. Kostka granitowa/brukowa łamana
- 2. Podsypka piaskowa 3-5cm
- 3. Żwir/kruszywo - gr 10cm
- 4. Grunt rodzimy

WIDOK AKSONOMETRYCZNY

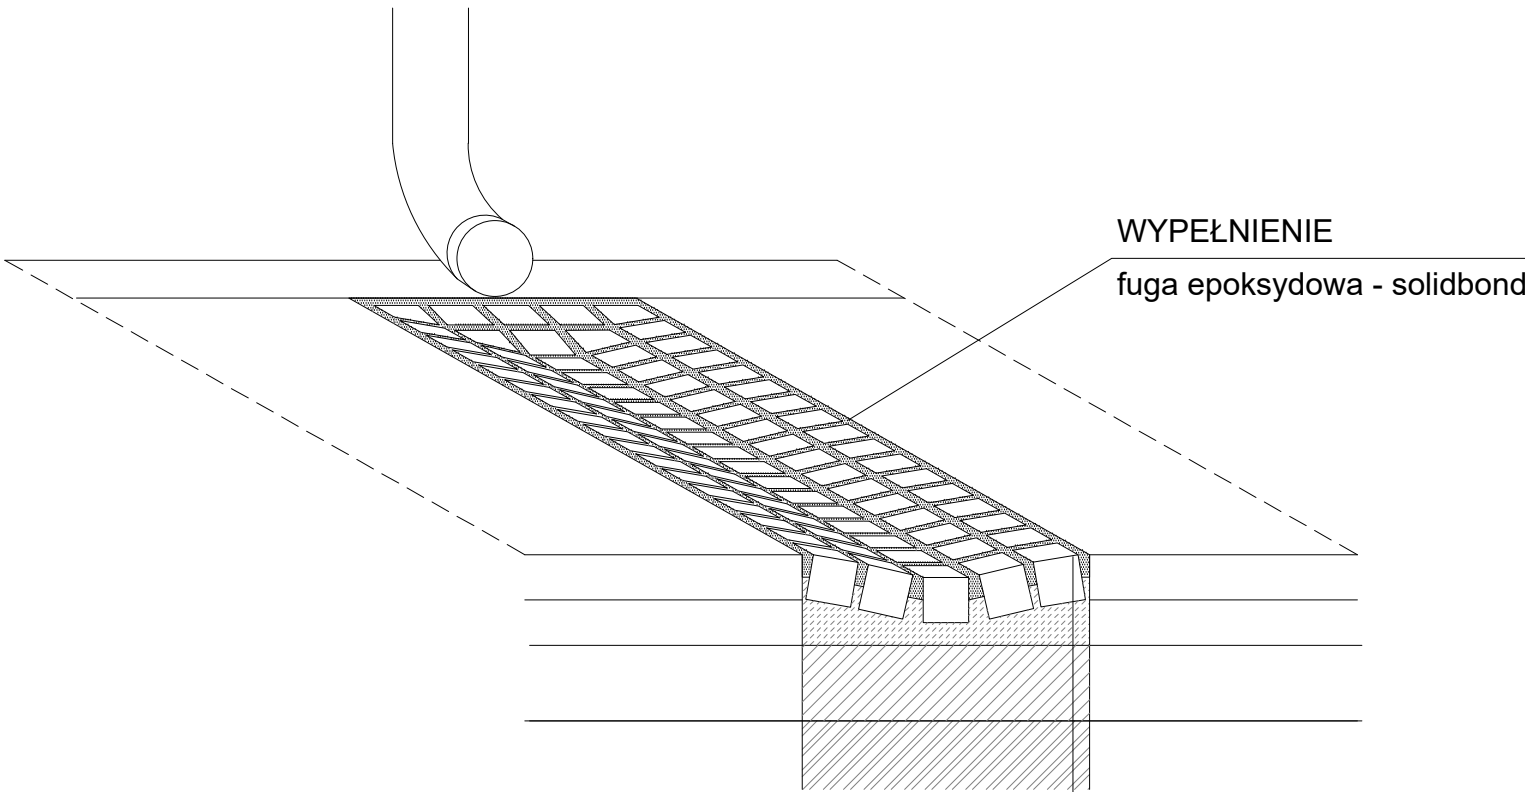

ODWODNIENIE LINIOWE

- kostka granitowa łamana 6cm
- podsypka piaskowa 3-5cm
- żwir/kruszywo o frakcji 2-30mm - 10cm
- grunt rodzimy

<div><div><div><div>ZIELENIARIUM</div><div>RAYSS GROUP</div></div></div><div><div>Rayss Group Sp. z o.o. Sp. k.</div><div>ul. Balcerskiego 6/10, 80-299 Gdańsk</div><div>t: (58) 5206890-99, e: biuro@rayssgroup.pl</div></div></div>	
Projekt:	"DZIEDZICTWO PIERWSZYCH PIASÓW" - ROZBUDOWA INFRASTRUKTURY MAGAZYNOWO-KONSERWATORSKO-WYSTAWIENNICZEJ MUZEUM PIERWSZYCH PIASÓW NA LEDNICY
Adres:	Działki nr: 12/1, 37/4, 37/9, 44, ark.1, obręb 0002 Dziekanowice, Dziekanowice 32, 62-261 Lednogóra, Gmina Łubowo, Woj. Wielkopolskie
Inwestor:	Muzeum Pierwszych Piasów na Lednicy Dziekanowice 32, 62-261 Lednogóra, Woj. Wielkopolskie
Branża:	ZIELEŃ
Autor:	dr inż. arch. krajobrazu Joanna Rayss inż. arch. krajobrazu Martyna Ziarko
Rysunek:	DETAL ODWODNIENIA LINIOWEGO - KOSTKA BRUKOWA
Faza:	PW
Skala:	1:10
Data:	04.2021
Nr rys.:	Z05