



SPRIM - PRZELEW POD CIĄGIEM KOMUNIKACYJNYM

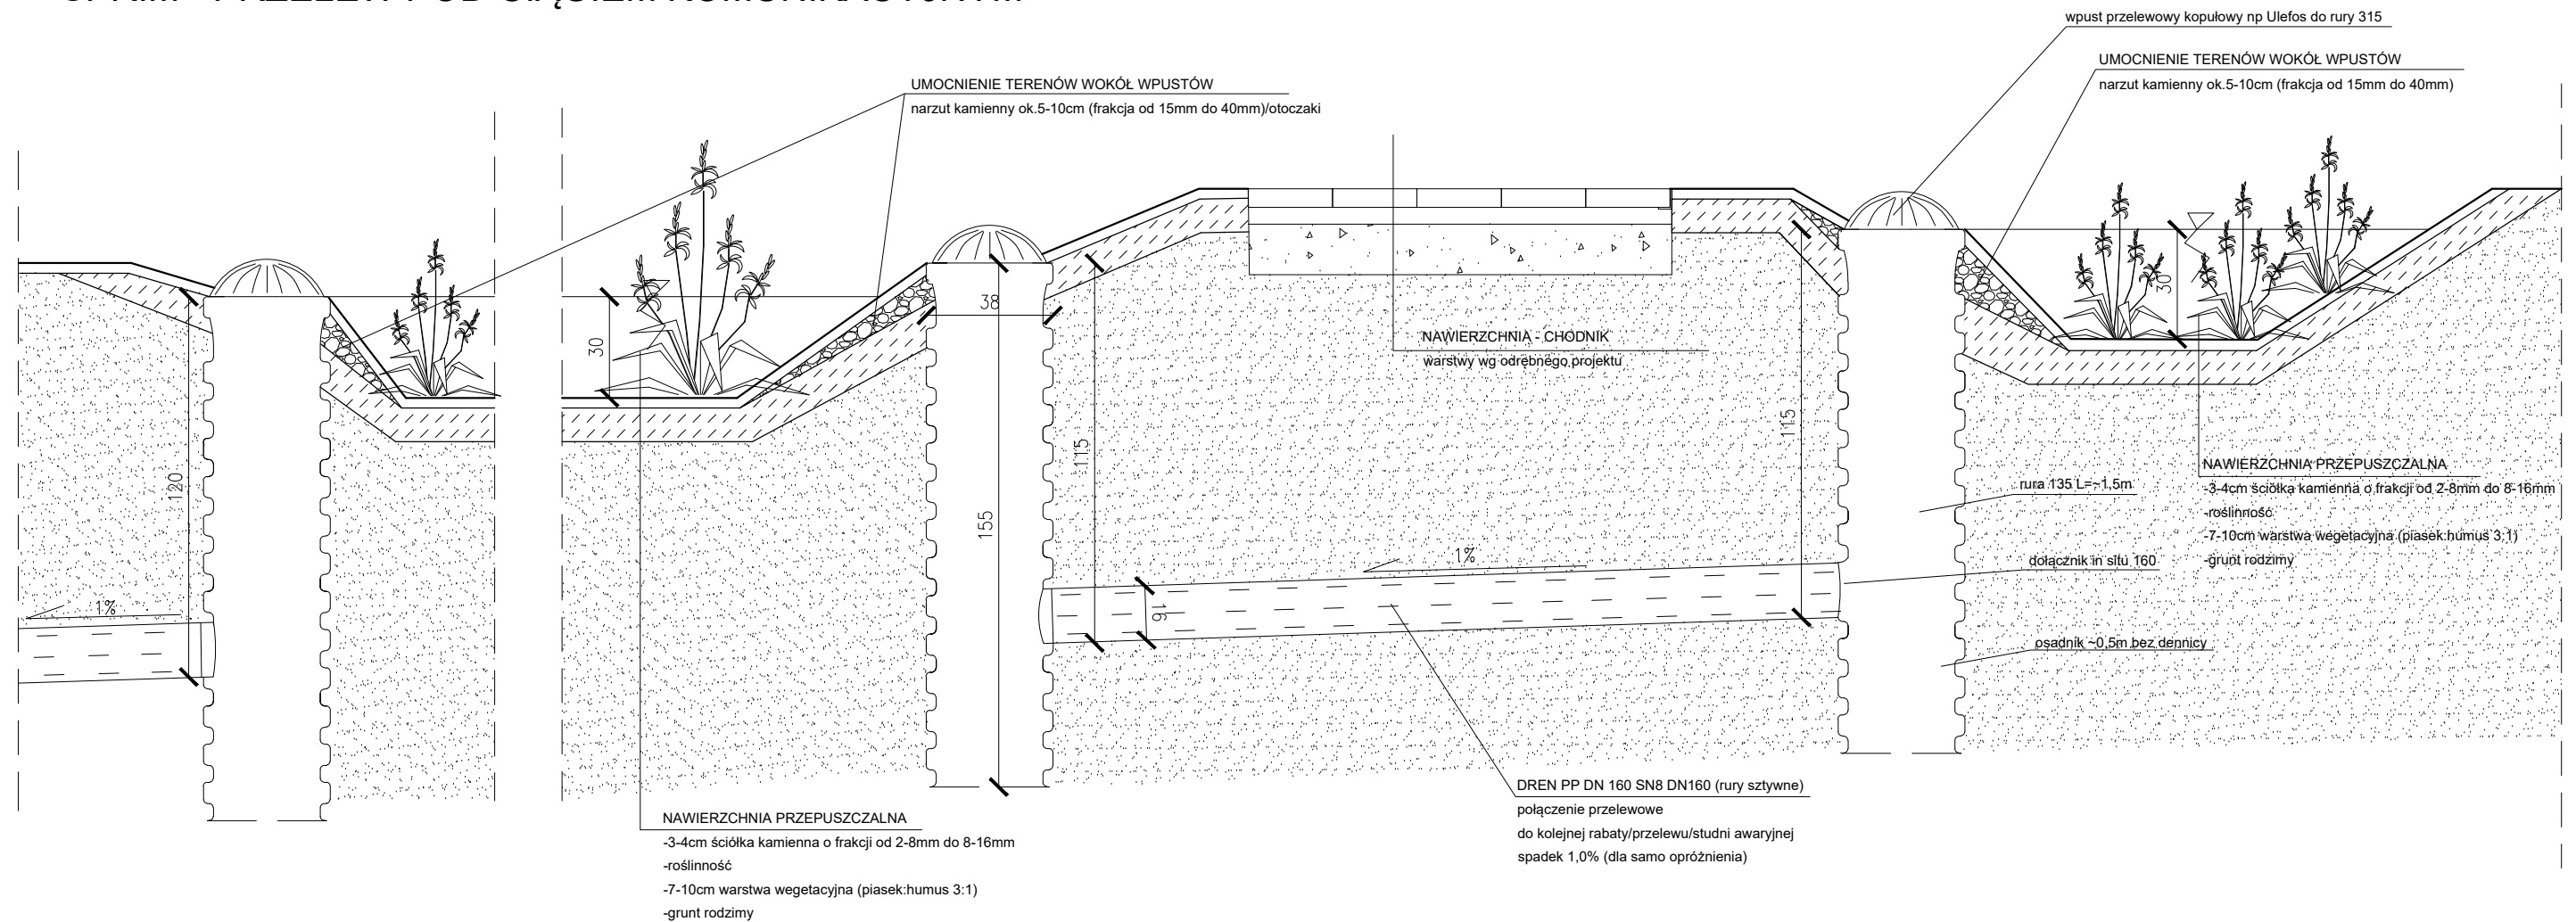

SPRIM - PRZELEWY AWARYJNE - PRZYKŁADOWY UKŁAD

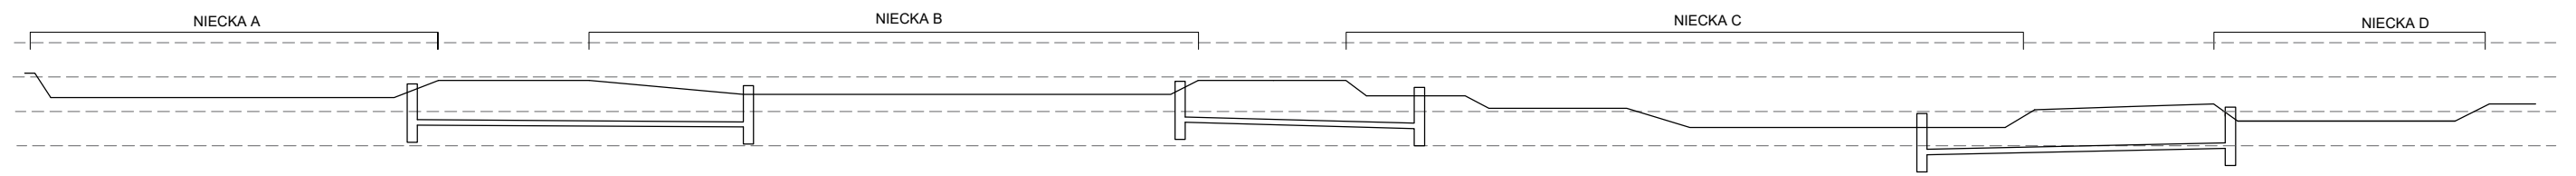

 ZIELENARIUM <small>RAYSS GROUP</small>		Rayss Group Sp. z o.o. Sp. k. ul. Balcerskiego 6/10, 80-299 Gdańsk t: (526) 5206890-99, e: biuro@rayssgroup.pl	
Projekt:		"DZIEDZICTWO PIERWSZYCH PIĄSTÓW" - ROZBUDOWA INFRASTRUKTURY MAGAZYNOWO-KONSERWATORSKO-WYSTAWIENNICZEJ MUZEUM PIERWSZYCH PIĄSTÓW NA LEDNICY	
Adres:		Działki nr: 12/1, 37/4, 37/9, 44, ark.1, obręb 0002 Dziekanowice, Dziekanowice 32, 62-261 Lednógóra, Gmina Łubowo, Woj. Wielkopolskie	
Inwestor:		Muzeum Pierwszych Piastów na Lednicy Dziekanowice 32, 62-261 Lednógóra, Woj. Wielkopolskie	
Branża:		ZIELEŃ Podpis:	
Autor:		dr inż. arch. krajobrazu Joanna Rayss inż. arch. krajobrazu Martyna Ziarko	
Rysunek:		DETAL PRZELEWU POD CIĄGIEM KOMUNIKACYJNYM	
Faza:	Skala:	Data:	Nr rys.:
PW	1:20	04.2021	Z06