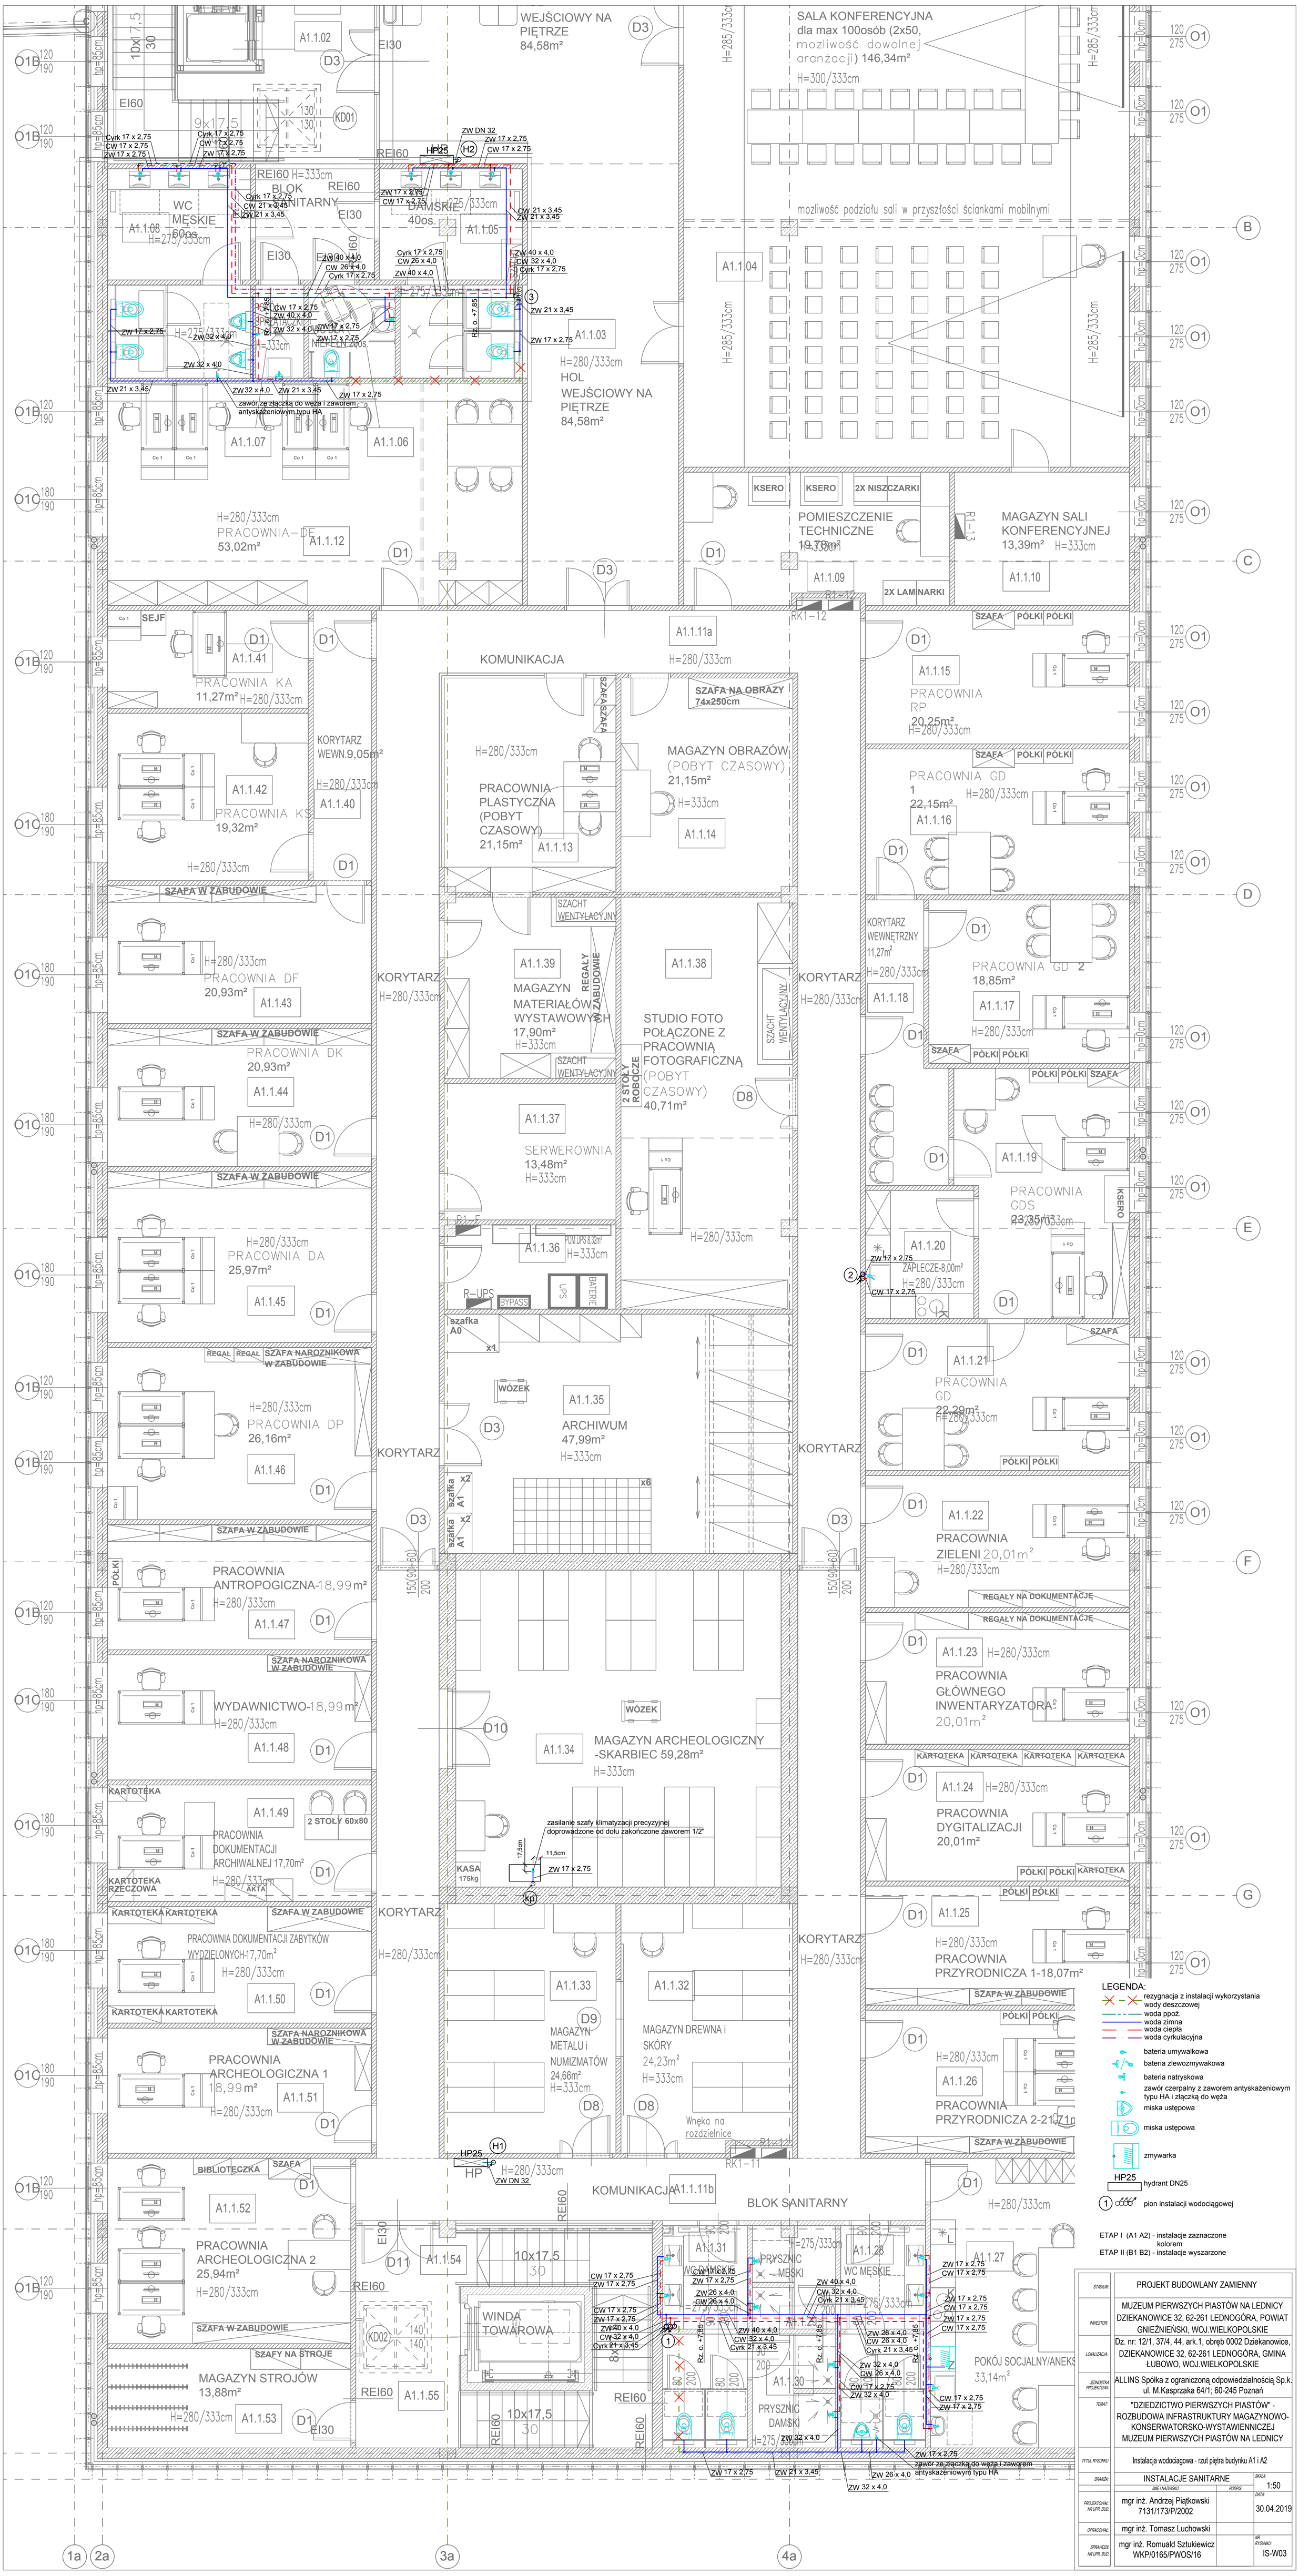
WEJŚCIOWY NA PIĘTRZE 84,58m²
SALA KONFERENCYJNA dla max 100osób (2x50, możliwość dowolnej aranżacji) 146,34m²
H=300/333cm
możliwość podziału sali w przyszłości ścienkami mobilnymi
A1.1.02
A1.1.04
A1.1.05
A1.1.06
A1.1.07
A1.1.08 WC MĘSKIE 60os.
BLOK SANITARNY
DAMSKI 40os.
A1.1.03 HOL WEJŚCIOWY NA PIĘTRZE 84,58m²
H=280/333cm
PRACOWNIA DF 53,02m²
A1.1.12
KSERO
2X NISZCZARKI
POMIESZCZENIE TECHNICZNE 19,78m²
MAGAZYN SALI KONFERENCYJNEJ 13,39m²
A1.1.09
2X LAMINARKI
A1.1.10
SEJF
A1.1.41
PRACOWNIA KA 11,27m²
KOMUNIKACJA
A1.1.11a
SZAFA NA OBRAZY 74x250cm
MAGAZYN OBRAZÓW (POBYT CZASOWY) 21,15m²
A1.1.14
PRACOWNIA PLASTYCZNA (POBYT CZASOWY) 21,15m²
A1.1.13
KORYTARZ WEWN.9,05m²
A1.1.40
A1.1.42
PRACOWNIA KS 19,32m²
A1.1.15
PRACOWNIA RP 20,25m²
PRACOWNIA GD 1 22,15m²
A1.1.16
SZAFA W ZABUDOWIE
PRACOWNIA DF 20,93m²
A1.1.43
SZACHT WENTYLACYJNY
A1.1.39
REGAŁY ZABUDOWANE
MAGAZYN MATERIAŁÓW WYSTAWOWYCH 17,90m²
A1.1.38
STUDIO FOTO POŁĄCZONE Z PRACOWNIĄ FOTOGRAFICZNĄ (POBYT CZASOWY) 40,71m²
2 STOŁY ROBOCZE
KORYTARZ
KORYTARZ WEWNĘTRZNY 11,27m²
A1.1.18
PRACOWNIA GD 2 18,85m²
A1.1.17
SZAFA
PÓŁKI
PRACOWNIA DK 20,93m²
A1.1.44
A1.1.37
SERWEROWNIA 13,48m²
A1.1.19
PRACOWNIA GDS 23,35m²
KSERO
PRACOWNIA DA 25,97m²
A1.1.45
A1.1.36
R-UPS 63kVA
BYPASS
Sdh
BATERIE
A1.1.20
ZAPLECZE-8.00m²
REGAŁY
SZAFA NAROŻNIKOWA W ZABUDOWIE
PRACOWNIA DP 26,16m²
A1.1.46
WÓZEK
A1.1.35
ARCHIWUM 47,99m²
szafka A0
szafka A1
A1.1.21
PRACOWNIA GD 22,29m²
PRACOWNIA ANTROPOGICZNA 18,99m²
A1.1.47
A1.1.22
PRACOWNIA ZIELENI 20,01m²
REGAŁY NA DOKUMENTACJĘ
SZAFA NAROŻNIKOWA W ZABUDOWIE
WYDAWNICTWO 18,99m²
A1.1.48
A1.1.34
MAGAZYN ARCHEOLOGICZNY -SKARBIEC 59,28m²
A1.1.23
PRACOWNIA GŁÓWNEGO INWENTARYZATORA 20,01m²
KARTOTEKA
A1.1.49
2 STOŁY 60x80
PRACOWNIA DOKUMENTACJI ARCHIWALNEJ 17,70m²
zasilanie szafy klimatyzacji precyzyjnej doprowadzone od dołu zakończone zaworem 1/2"
A1.1.24
PRACOWNIA DYGITALIZACJI 20,01m²
KARTOTEKA RZECZOWA
KASA 175kg
A1.1.25
PRACOWNIA PRZYRODNICZA 1-18,07m²
PRACOWNIA DOKUMENTACJI ZABYTKÓW WYDZIELONYCH 17,70m²
A1.1.50
A1.1.33
MAGAZYN METALU i NUMIZMATÓW 24,66m²
A1.1.32
MAGAZYN DREWNA i SKÓRY 24,23m²
A1.1.26
PRACOWNIA PRZYRODNICZA 2-21,71m²
PRACOWNIA ARCHEOLOGICZNA 1 18,99m²
A1.1.51
Wnęka na rozdzielnice
HP25
HP
BIBLIOTECZKA
A1.1.52
PRACOWNIA ARCHEOLOGICZNA 2 25,94m²
A1.1.11b
BLOK SANITARNY
A1.1.54
10x17,5 30
A1.1.31
PRYSZNIC – MĘSKI
A1.1.28
WC MĘSKIE
A1.1.27
WINDA TOWAROWA
A1.1.30
PRYSZNIC DAMSKI
POKÓJ SOCJALNY/ANEKS 33,14m²
SZAFY NA STROJE
MAGAZYN STROJÓW 13,88m²
A1.1.53
A1.1.55
zawór ze złączką do węża i zaworem antyskażeniowym typu HA
LEGENDA:
rezygnacja z instalacji wykorzystania wody deszczowej
woda ppoż.
woda zimna
woda ciepła
woda cyrkulacyjna
bateria umywalkowa
bateria zlewozmywakowa
bateria natryskowa
zawór czerpalny z zaworem antyskażeniowym typu HA i złączką do węża
miska ustępowa
miska ustępowa
zmywarka
HP25 hydrant DN25
pion instalacji wodociągowej
ETAP I (A1 A2) - instalacje zaznaczone kolorem
ETAP II (B1 B2) - instalacje wyszarzone
PROJEKT BUDOWLANY ZAMIENNY
MUZEUM PIERWSZYCH PIASTÓW NA LEDNICY DZIEKANOWICE 32, 62-261 LEDNOGÓRA, POWIAT GNIEŹNIEŃSKI, WOJ.WIELKOPOLSKIE
Dz. nr: 12/1, 37/4, 44, ark.1, obręb 0002 Dziekanowice, DZIEKANOWICE 32, 62-261 LEDNOGÓRA, GMINA ŁUBOWO, WOJ.WIELKOPOLSKIE
ALLINS Spółka z ograniczoną odpowiedzialnością Sp.k. ul. M.Kasprzaka 64/1; 60-245 Poznań
"DZIEDZICTWO PIERWSZYCH PIASTÓW" - ROZBUDOWA INFRASTRUKTURY MAGAZYNOWO-KONSERWATORSKO-WYSTAWIENNICZEJ MUZEUM PIERWSZYCH PIASTÓW NA LEDNICY
Instalacja wodociągowa - rzut piętra budynku A1 i A2
INSTALACJE SANITARNE
1:50
mgr inż. Andrzej Piątkowski 7131/173/P/2002
30.04.2019
mgr inż. Tomasz Luchowski
mgr inż. Romuald Sztukiewicz WKP/0165/PWOS/16
IS-W03
1a
2a
3a
4a