


BUDYNEK B2



NR POM.	NAZWA POMIESZCZENIA	POW. (m²)	POSADZKA
PARTER: BUDYNEK B2			
B2.0.01	Hol wejściowy	20,41	gres
B2.0.02	Pokoje socjalne	15,99	gres
B2.0.03	Wc męskie socjalne	7,52	gres
B2.0.04	Wc damskie socjalne	7,74	gres
B2.0.05	Korytarz komunikacyjny	38,29	gres
B2.0.06	Pracownia dokumentacji konserwatorskiej	25,59	gres
B2.0.07	Pracownia konserwatorska 1	17,77	gres
B2.0.08	Pracownia konserwatorska 2	35,16	gres
B2.0.09	Magazyn konserwatorski	9,93	gres
B2.0.10	Pracownia konserwatorska 3	24,84	gres
B2.0.11	Pracownia konserwatorska 4	37,41	gres
B2.0.12	Magazyn antropologiczny	64,67	gres
B2.0.13	Magazyn antropologiczny	42,28	gres
B2.0.14	Pracownia działu antropologicznego	12,04	gres
B2.0.15	Magazyn	15,85	gres
B2.0.16	Kuchnia	20,30	deski drewniane
B2.0.17	Sala edukacyjna, wykładowa	110,21	deski drewniane
B2.0.18	Magazyn pod schodami	2,30	gres
B2.0.19	Komunikacja	55,83	parkiet przemysłowy
B2.0.20	Wc damskie ogólnodostępne / dla niepełnosprawnych	4,99	gres
B2.0.21	Wc męskie ogólnodostępne	8,10	gres
B2.0.22	Magazyn zbiorów bibliotecznych	98,73	gres
B2.0.23	Pracownia biblioteczna	7,99	parkiet przemysłowy
B2.0.24	Pracownia biblioteczna z katalogami	30,20	parkiet przemysłowy
SUMA POWIERZCHNI UŻYTKOWEJ: 713,03			

NR POM.	NAZWA POMIESZCZENIA	POW. (m²)	POSADZKA
PARTER: BUDYNEK A2			
A2.0.01	Wiatrołap	11,20	parkiet przemysłowy
A2.0.02	Hol główny	278,23	parkiet przemysłowy
A2.0.03	Strefa ogólnodostępna	49,26	parkiet przemysłowy
A2.0.04	Kasa biletowa	7,55	parkiet przemysłowy
A2.0.05	Pomieszczenie ochrony	9,65	parkiet przemysłowy
A2.0.06	Sklepik muzealny	7,95	parkiet przemysłowy
A2.0.07	Zaplecze gospodarcze sklepu	8,24	parkiet przemysłowy
A2.0.08	Strefa konsultacyjna z kawiarnią	47,32	parkiet przemysłowy
A2.0.09	Bar kawiarni	17,46	gres
A2.0.10	Zmywalnia	5,94	gres
SUMA POWIERZCHNI UŻYTKOWEJ: 441,75			



ŁUKASZ SZLEPER PROJEKT
NIP: 940167608, REGON: 02037827, adres: ul. Myśliwskiego 19, 54-079 Wrocław
tel. kom. 603 959 959, tel. biura 607 725 026, e-mail: biuro@projekt.pl, www.projekt.pl
Inwestor: MUZEUM PIERWSZYCH PIASTÓW NA LEDNICY, DZIEKANOWICE 32,
62-261 LEDNIOGÓRA, GMINA LUBOWO, POWIAT GŹNIEŹNIEŃSKI, WOJ. WIELKOPOLSKIE
Lokalizacja: Działki nr:12/1, 37/4, 44, Ark.1, Obręb: 0002 Dziekanowice,
DZIEKANOWICE 32, 62-261 LEDNIOGÓRA, GMINA LUBOWO, WOJ. WIELKOPOLSKIE

tytuł rys.: PROJEKT BUDOWLANY
RZUT PRZYZIEMIA BUDYNKU B2 I A2
branża: ARCHITEKTURA
projektant: mgr inż. arch. Łukasz Szleper
nr upr.: 40/09/200A
opracowanie: mgr inż. arch. Ewa Smolowska
nr upr.: 13/99/DUW
skala rys.: 1:100
data: 30.05.2017
nr rys.: A-02