


BUDYNEK B1  
ELEWACJA PÓŁNOCNA

61-834 Poznań, ul. Gołębia 2  
tel. (61) 852-80-03, 852-80-04  
fax (61) 852-80-02  
NIP 778-10-32-758, REGON 00484781

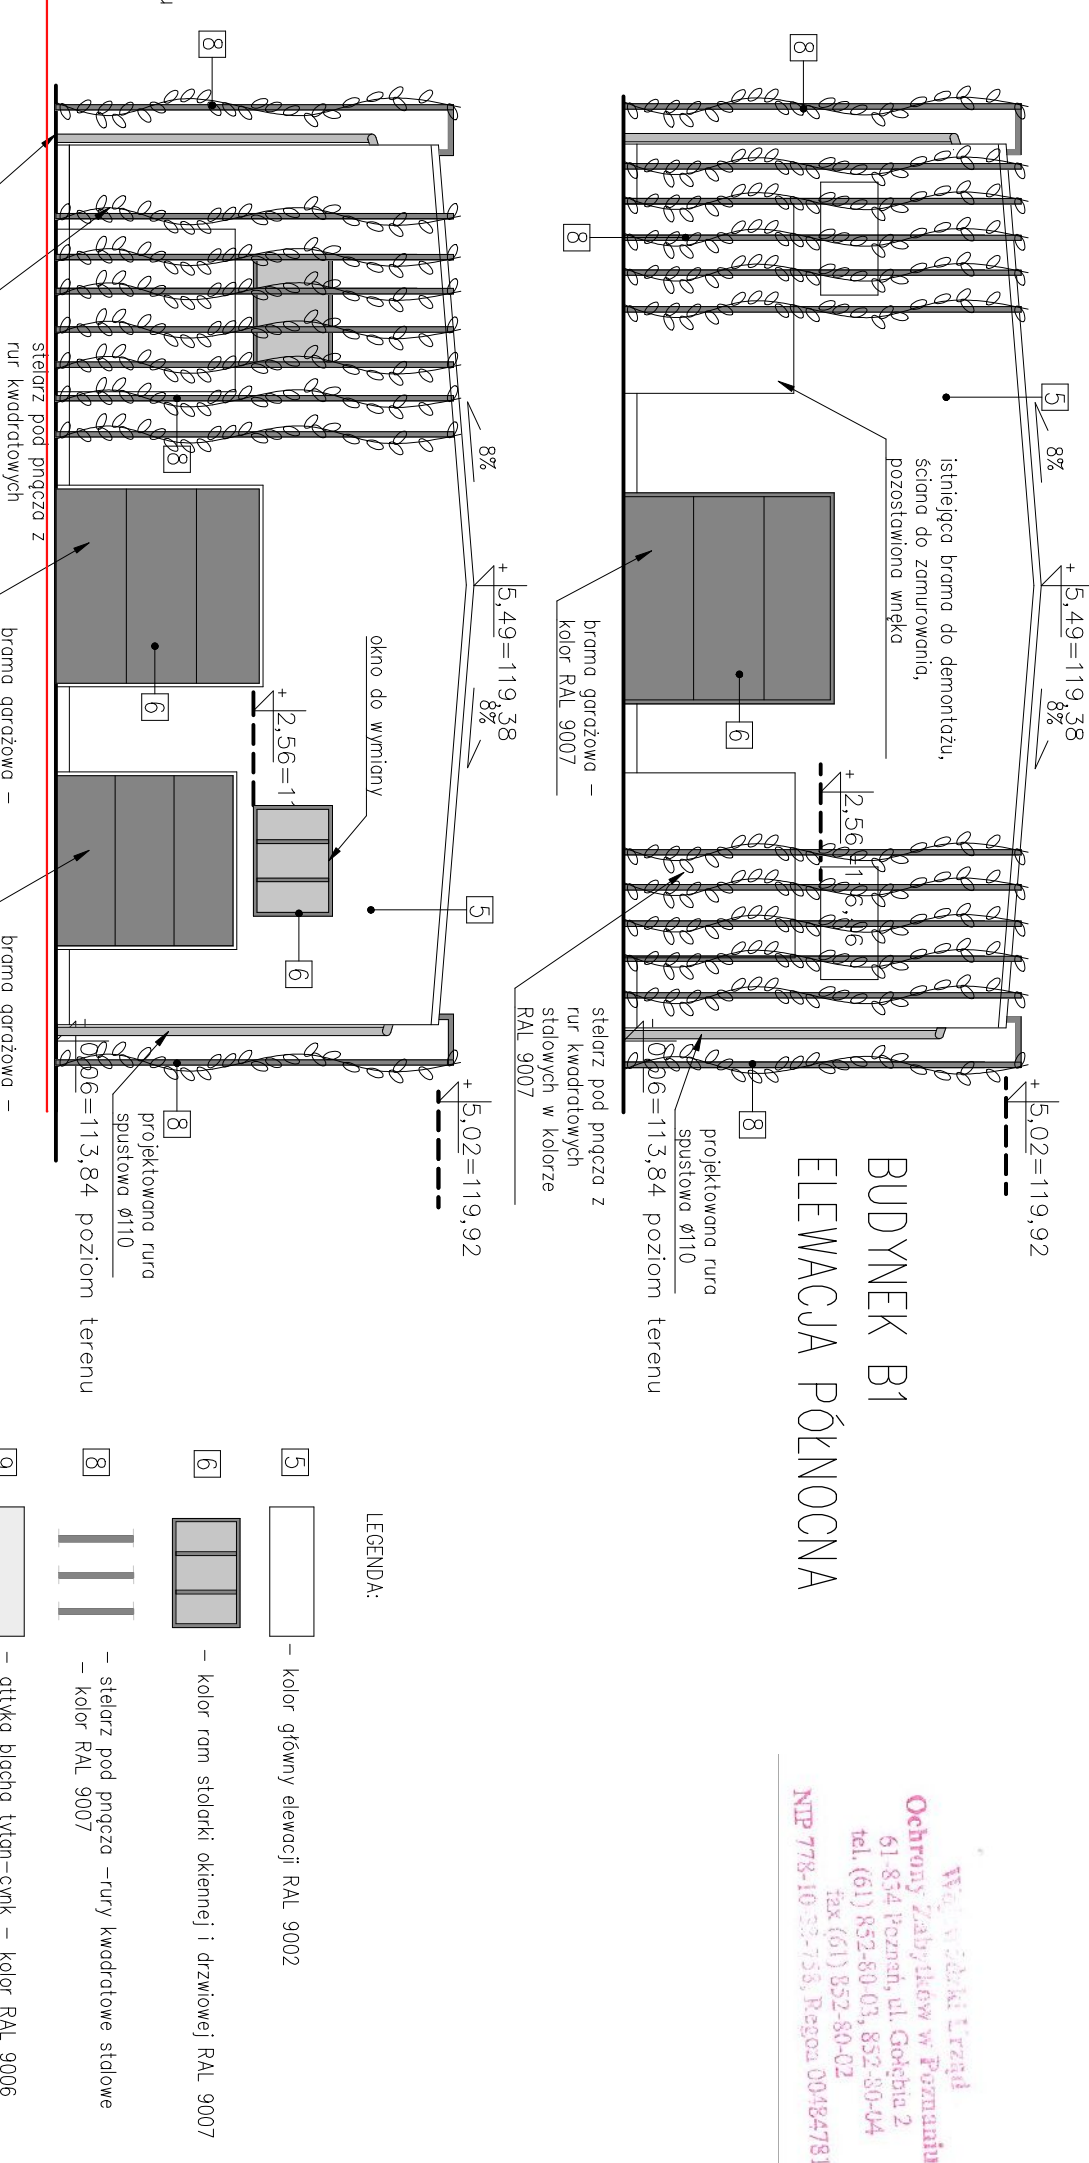


## LEGENDA




-projektowany daszek nad drzwiami w kolorze RAL 9001

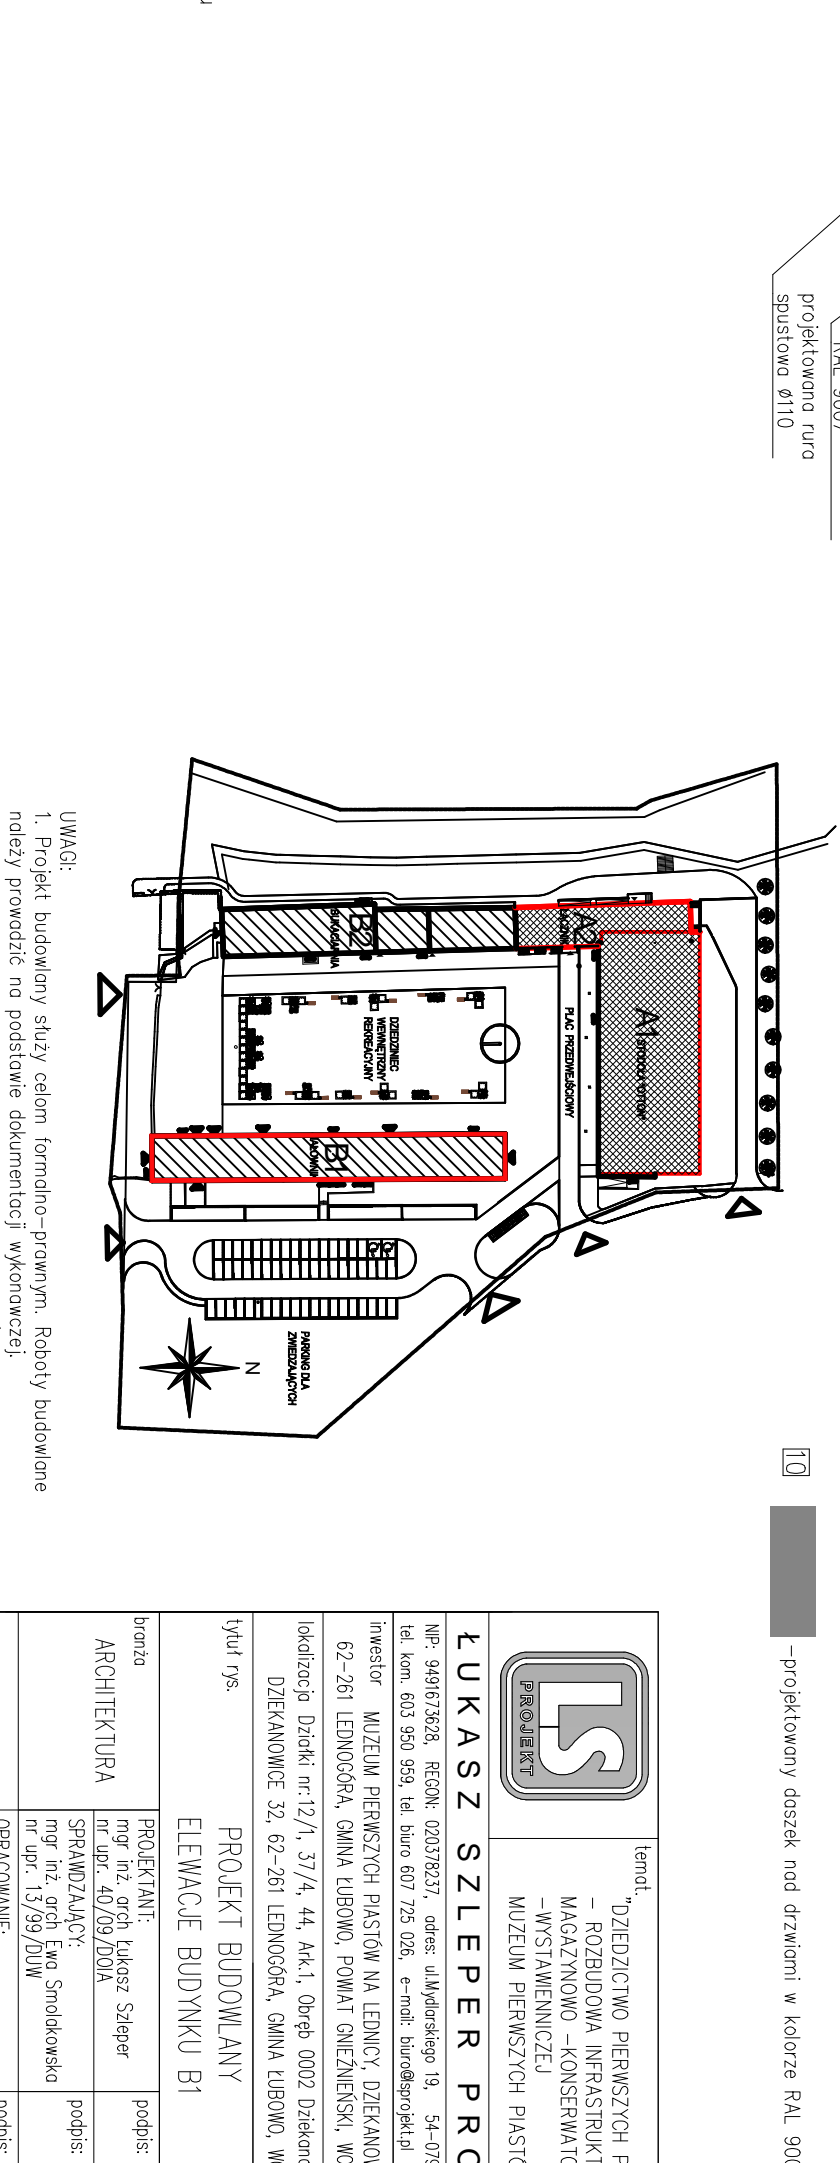

u

1. Projekt budowlany służy celom formalno-prawnym. Roboty budowlane


2. wszystkie wymiary i rzedne bezwzględnie SPRAWDZIC NA BUDOWIE przed



---

---

---

---