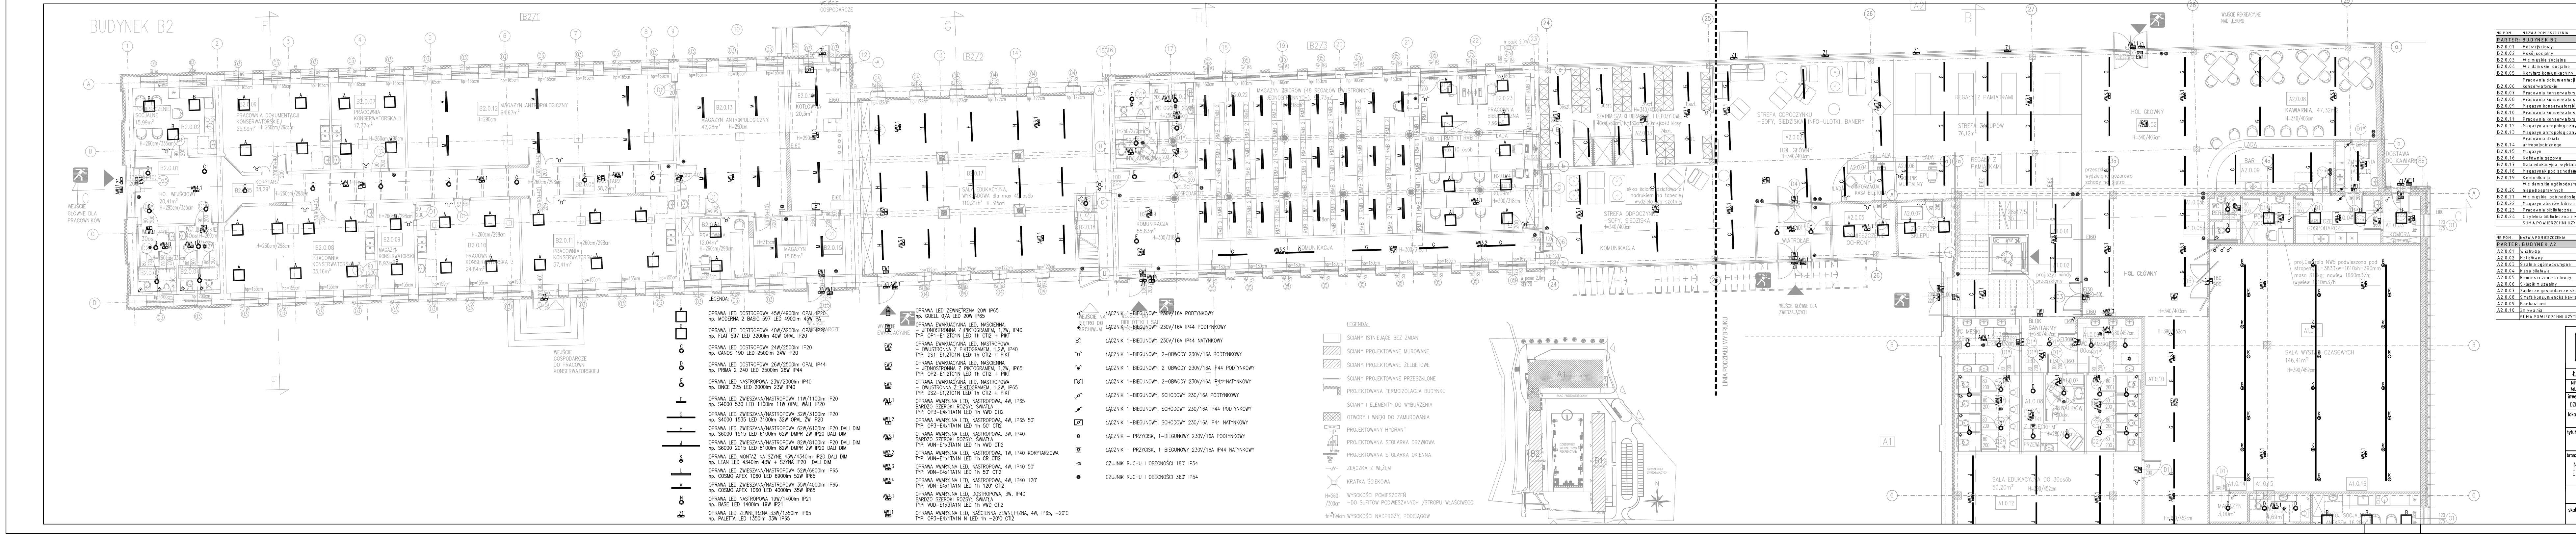

LEGENDA:

A	OPRAWA LED DOSTROPOWA 45W/4900lm OPAL IP20 np. MODERNA 2 BASIC 597 LED 4900lm 45W PA
B	OPRAWA LED DOSTROPOWA 40W/3200lm OPAL IP20 np. FLAT 597 LED 3200lm 40W OPAL IP20
C	OPRAWA LED DOSTROPOWA 24W/2500lm IP20 np. CANOS 190 LED 2500lm 24W IP20
D	OPRAWA LED DOSTROPOWA 26W/2500lm OPAL IP44 np. PRIMA 2 240 LED 2500lm 26W IP44
E	OPRAWA LED NASTROPOWA 23W/2000lm IP40 np. DNCE 225 LED 2000lm 23W IP40
F	OPRAWA LED ZWIESZANA/NASTROPOWA 11W/1100lm IP20 np. S4000 530 LED 1100lm 11W OPAL WALL IP20
G	OPRAWA LED ZWIESZANA/NASTROPOWA 32W/3100lm IP20 np. S4000 1535 LED 3100lm 32W OPAL ZW IP20
H	OPRAWA LED ZWIESZANA/NASTROPOWA 62W/6100lm IP20 DALI DIM np. S6000 1515 LED 6100lm 62W DMPR ZW IP20 DALI DIM
J	OPRAWA LED ZWIESZANA/NASTROPOWA 82W/8100lm IP20 DALI DIM np. S6000 2015 LED 8100lm 82W DMPR ZW IP20 DALI DIM
K	OPRAWA LED MONTAŻ NA SZYNĘ 43W/4340lm IP20 DALI DIM np. LEAN LED 4340lm 43W + SZYNA IP20 DALI DIM
L	OPRAWA LED ZWIESZANA/NASTROPOWA 52W/6900lm IP65 np. COSMO APEX 1060 LED 6900lm 52W IP65
M	OPRAWA LED ZWIESZANA/NASTROPOWA 35W/4000lm IP65 np. COSMO APEX 1060 LED 4000lm 35W IP65
N	OPRAWA LED NASTROPOWA 19W/1400lm IP21 np. BASE LED 1400lm 19W IP21
Z1	OPRAWA LED ZEWNĘTRZNA 33W/1350lm IP65 np. PALETTA LED 1350lm 33W IP65
Z2	OPRAWA LED ZEWNĘTRZNA 20W IP65 np. GUELL 0/A LED 20W IP65
EW1	OPRAWA EWAKUACYJNA LED, NAŚCIENNA – JEDNOSTRONNA Z PIKTOGRAMEM, 1,2W, IP40 TYP: OP1–E1,2TC1N LED 1h CTI2 + PIKT
EW2	OPRAWA EWAKUACYJNA LED, NASTROPOWA – DWUSTRONNA Z PIKTOGRAMEM, 1,2W, IP40 TYP: DS1–E1,2TC1N LED 1h CTI2 + PIKT
EW3	OPRAWA EWAKUACYJNA LED, NAŚCIENNA – JEDNOSTRONNA Z PIKTOGRAMEM, 1,2W, IP65 TYP: OP2–E1,2TC1N LED 1h CTI2 + PIKT
EW4	OPRAWA EWAKUACYJNA LED, NASTROPOWA – DWUSTRONNA Z PIKTOGRAMEM, 1,2W, IP65 TYP: DS2–E1,2TC1N LED 1h CTI2 + PIKT
AW1.1	OPRAWA AWARYJNA LED, NASTROPOWA, 4W, IP65 BARDZO SZEROKI ROZSYŁ ŚWIATŁA TYP: OP3–E4x1TA1N LED 1h VWD CTI2
AW1.2	OPRAWA AWARYJNA LED, NASTROPOWA, 4W, IP65 50° TYP: OP3–E4x1TA1N LED 1h 50° CTI2
AW3.1	OPRAWA AWARYJNA LED, NASTROPOWA, 3W, IP40 BARDZO SZEROKI ROZSYŁ ŚWIATŁA TYP: VUN–E1x3TA1N LED 1h VWD CTI2
AW3.2	OPRAWA AWARYJNA LED, NASTROPOWA, 1W, IP40 KORYTARZOWA TYP: VUN–E1x1TA1N LED 1h CR CTI2
AW3.3	OPRAWA AWARYJNA LED, NASTROPOWA, 4W, IP40 50° TYP: VDN–E4x1TA1N LED 1h 50° CTI2
AW3.4	OPRAWA AWARYJNA LED, NASTROPOWA, 4W, IP40 120° TYP: VDN–E4x1TA1N LED 1h 120° CTI2
AW4.1	OPRAWA AWARYJNA LED, DOSTROPOWA, 3W, IP40 BARDZO SZEROKI ROZSYŁ ŚWIATŁA TYP: VUD–E1x3TA1N LED 1h VWD CTI2
AW11	OPRAWA AWARYJNA LED, NAŚCIENNA ZEWNĘTRZNA, 4W, IP65, –20°C TYP: OP3–E4x1TA1N N LED 1h –20°C CTI2

- ŁĄCZNIK 1–BIEGUNOWY 230V/16A PODTYNKOWY
- ŁĄCZNIK 1–BIEGUNOWY 230V/16A IP44 PODTYNKOWY
- ŁĄCZNIK 1–BIEGUNOWY 230V/16A IP44 NATYNKOWY
- ŁĄCZNIK 1–BIEGUNOWY, 2–OBWODY 230V/16A PODTYNKOWY
- ŁĄCZNIK 1–BIEGUNOWY, 2–OBWODY 230V/16A IP44 PODTYNKOWY
- ŁĄCZNIK 1–BIEGUNOWY, 2–OBWODY 230V/16A IP44 NATYNKOWY
- ŁĄCZNIK 1–BIEGUNOWY, SCHODOWY 230/16A PODTYNKOWY
- ŁĄCZNIK 1–BIEGUNOWY, SCHODOWY 230/16A IP44 PODTYNKOWY
- ŁĄCZNIK 1–BIEGUNOWY, SCHODOWY 230/16A IP44 NATYNKOWY
- ⊗ ŁĄCZNIK – PRZYCISK, 1–BIEGUNOWY 230V/16A PODTYNKOWY
- ◎ ŁĄCZNIK – PRZYCISK, 1–BIEGUNOWY 230V/16A IP44 NATYNKOWY
- CZUJNIK RUCHU I OBECNOŚCI 180° IP54
- CZUJNIK RUCHU I OBECNOŚCI 360° IP54

LEGENDA:

- ☐ ŚCIANY ISTNIEJĄCE BEZ ZMIAN
- ▨ ŚCIANY PROJEKTOWANE MUROWANE
- ▨ ŚCIANY PROJEKTOWANE ŻELBETOWE
- ŚCIANY PROJEKTOWANE PRZESZKLONE
- PROJEKTOWANA TERMOIZOLACJA BUDYNKU
- ŚCIANY I ELEMENTY DO WYBURZENIA
- ▩ OTWORY I WNĘKI DO ZAMUROWANIA
- HP PROJEKTOWANY HYDRANT
- PROJEKTOWANA STOLARKA DRZWIOWA
- PROJEKTOWANA STOLARKA OKIENNA
- ZŁĄCZKA Z WĘŻEM
- KRATKA ŚCIEKOWA
- H=260 /300cm WYSOKOŚCI POMIESZCZEŃ –DO SUFITÓW PODWIESZANYCH /STROPU WŁAŚCIWEGO
- Hn=194cm WYSOKOŚCI NADPROŻY, PODCIĄGÓW

NR POM.	NAZWA POMIESZCZENIA	POW.(m²)	POSADZKA
PARTER: BUDYNEK B2			
B2.0.01	Hol wejściowy	20,41	gres
B2.0.02	Pokój socjalny	15,99	gres
B2.0.03	Wc męskie socjalne	7,52	gres
B2.0.04	Wc damskie socjalne	7,74	gres
B2.0.05	Korytarz komunikacyjny	38,29	gres
B2.0.06	Pracownia dokumentacji konserwatorskiej	25,59	gres
B2.0.07	Pracownia konserwatorska 1	17,77	gres
B2.0.08	Pracownia konserwatorska 2	35,16	gres
B2.0.09	Magazyn konserwatorski	8,93	gres
B2.0.10	Pracownia konserwatorska 3	24,84	gres
B2.0.11	Pracownia konserwatorska 4	37,41	gres
B2.0.12	Magazyn antropologiczny	64,67	gres
B2.0.13	Magazyn antropologiczny	42,28	gres
B2.0.14	Pracownia działu antropologicznego	12,04	gres
B2.0.15	Magazyn	15,85	gres
B2.0.16	Kotłownia gazowa	20,30	gres
B2.0.17	Sala edukacyjna, wykładowa	110,21	deski drewniane
B2.0.18	Magazynek pod schodami	2,30	gres
B2.0.19	Komunikacja	55,83	parkiet przemysłowy
B2.0.20	Wc damskie ogólnodostępne /dla niepełnosprawnych	4,99	gres
B2.0.21	Wc męskie ogólnodostępne	8,10	gres
B2.0.22	Magazyn zbiorów bibliotecznych	98,73	gres
B2.0.23	Pracownia biblioteczna	7,99	parkiet przemysłowy
B2.0.24	Czytelnia biblioteczna z katalogami	30,09	parkiet przemysłowy
	SUMA POWIERZCHNI UŻYTKOWEJ:	713,03	

NR POM.	NAZWA POMIESZCZENIA	POW.(m²)	POSADZKA
PARTER: BUDYNEK A2			
A2.0.01	Wiatrołap	11,20	parkiet przemysłowy
A2.0.02	Hol główny	278,23	parkiet przemysłowy
A2.0.03	Szatnia ogólnodostępna	48,26	parkiet przemysłowy
A2.0.04	Kasa biletowa	7,55	parkiet przemysłowy
A2.0.05	Pomieszczenie ochrony	9,66	parkiet przemysłowy
A2.0.06	Sklepik muzealny	7,95	parkiet przemysłowy
A2.0.07	Zaplecze gospodarcze sklepu	8,24	parkiet przemysłowy
A2.0.08	Strefa konsumencka kawiarni	47,32	parkiet przemysłowy
A2.0.09	Bar kawiarni	17,40	gres
A2.0.10	Zmywalnia	5,94	gres
	SUMA POWIERZCHNI UŻYTKOWEJ:	441,75	

temat.
"DZIEDZICTWO PIERWSZYCH PIASTÓW"
– ROZBUDOWA INFRASTRUKTURY
MAGAZYNOWO –KONSERWATORSKO–
–WYSTAWIENNICZEJ
MUZEUM PIERWSZYCH PIASTÓW NA LEDNICY

LS PROJEKT

ŁUKASZ SZLEPER PROJEKT

NIP: 9491673628, REGON: 020378237, adres: ul.Mydlarskiego 19, 54–079 Wrocław
tel. kom. 603 950 959, tel. biuro 607 725 026, e–mail: biuro@lsprojekt.pl www.lsprojekt.pl

inwestor MUZEUM PIERWSZYCH PIASTÓW NA LEDNICY
DZIEKANOWICE 32, 62–261 LEDNOGÓRA, POWIAT GNIEŹNIEŃSKI, WOJ.WIELKOPOLSKIE

lokalizacja Działki nr: 12/1, 37/4, 44, ark.1, obręb 0002 Dziekanowice,
DZIEKANOWICE 32, 62–261 LEDNOGÓRA, GMINA ŁUBOWO, WOJ.WIELKOPOLSKIE

tytuł rys. PROJEKT BUDOWLANY
RZUT PRZYZIEMIA BUDYNKU B2 i A2
PLAN INSTALACJI OŚWIETLENIA

branża INSTALACJE ELEKTRYCZNE	PROJEKTANT: mgr inż. Grzegorz DRELICH nr upr. SLK/0605/POOE/04	podpis:
	SPRAWDZAJĄCY: mgr inż. Jan KOSTRZANOWSKI nr upr. UAN–VIII–7342/156/94	podpis:
	OPRACOWANIE:	podpis:
skala rys. 1:100	data 30.05.2017	nr rys. IE–102

A3+5