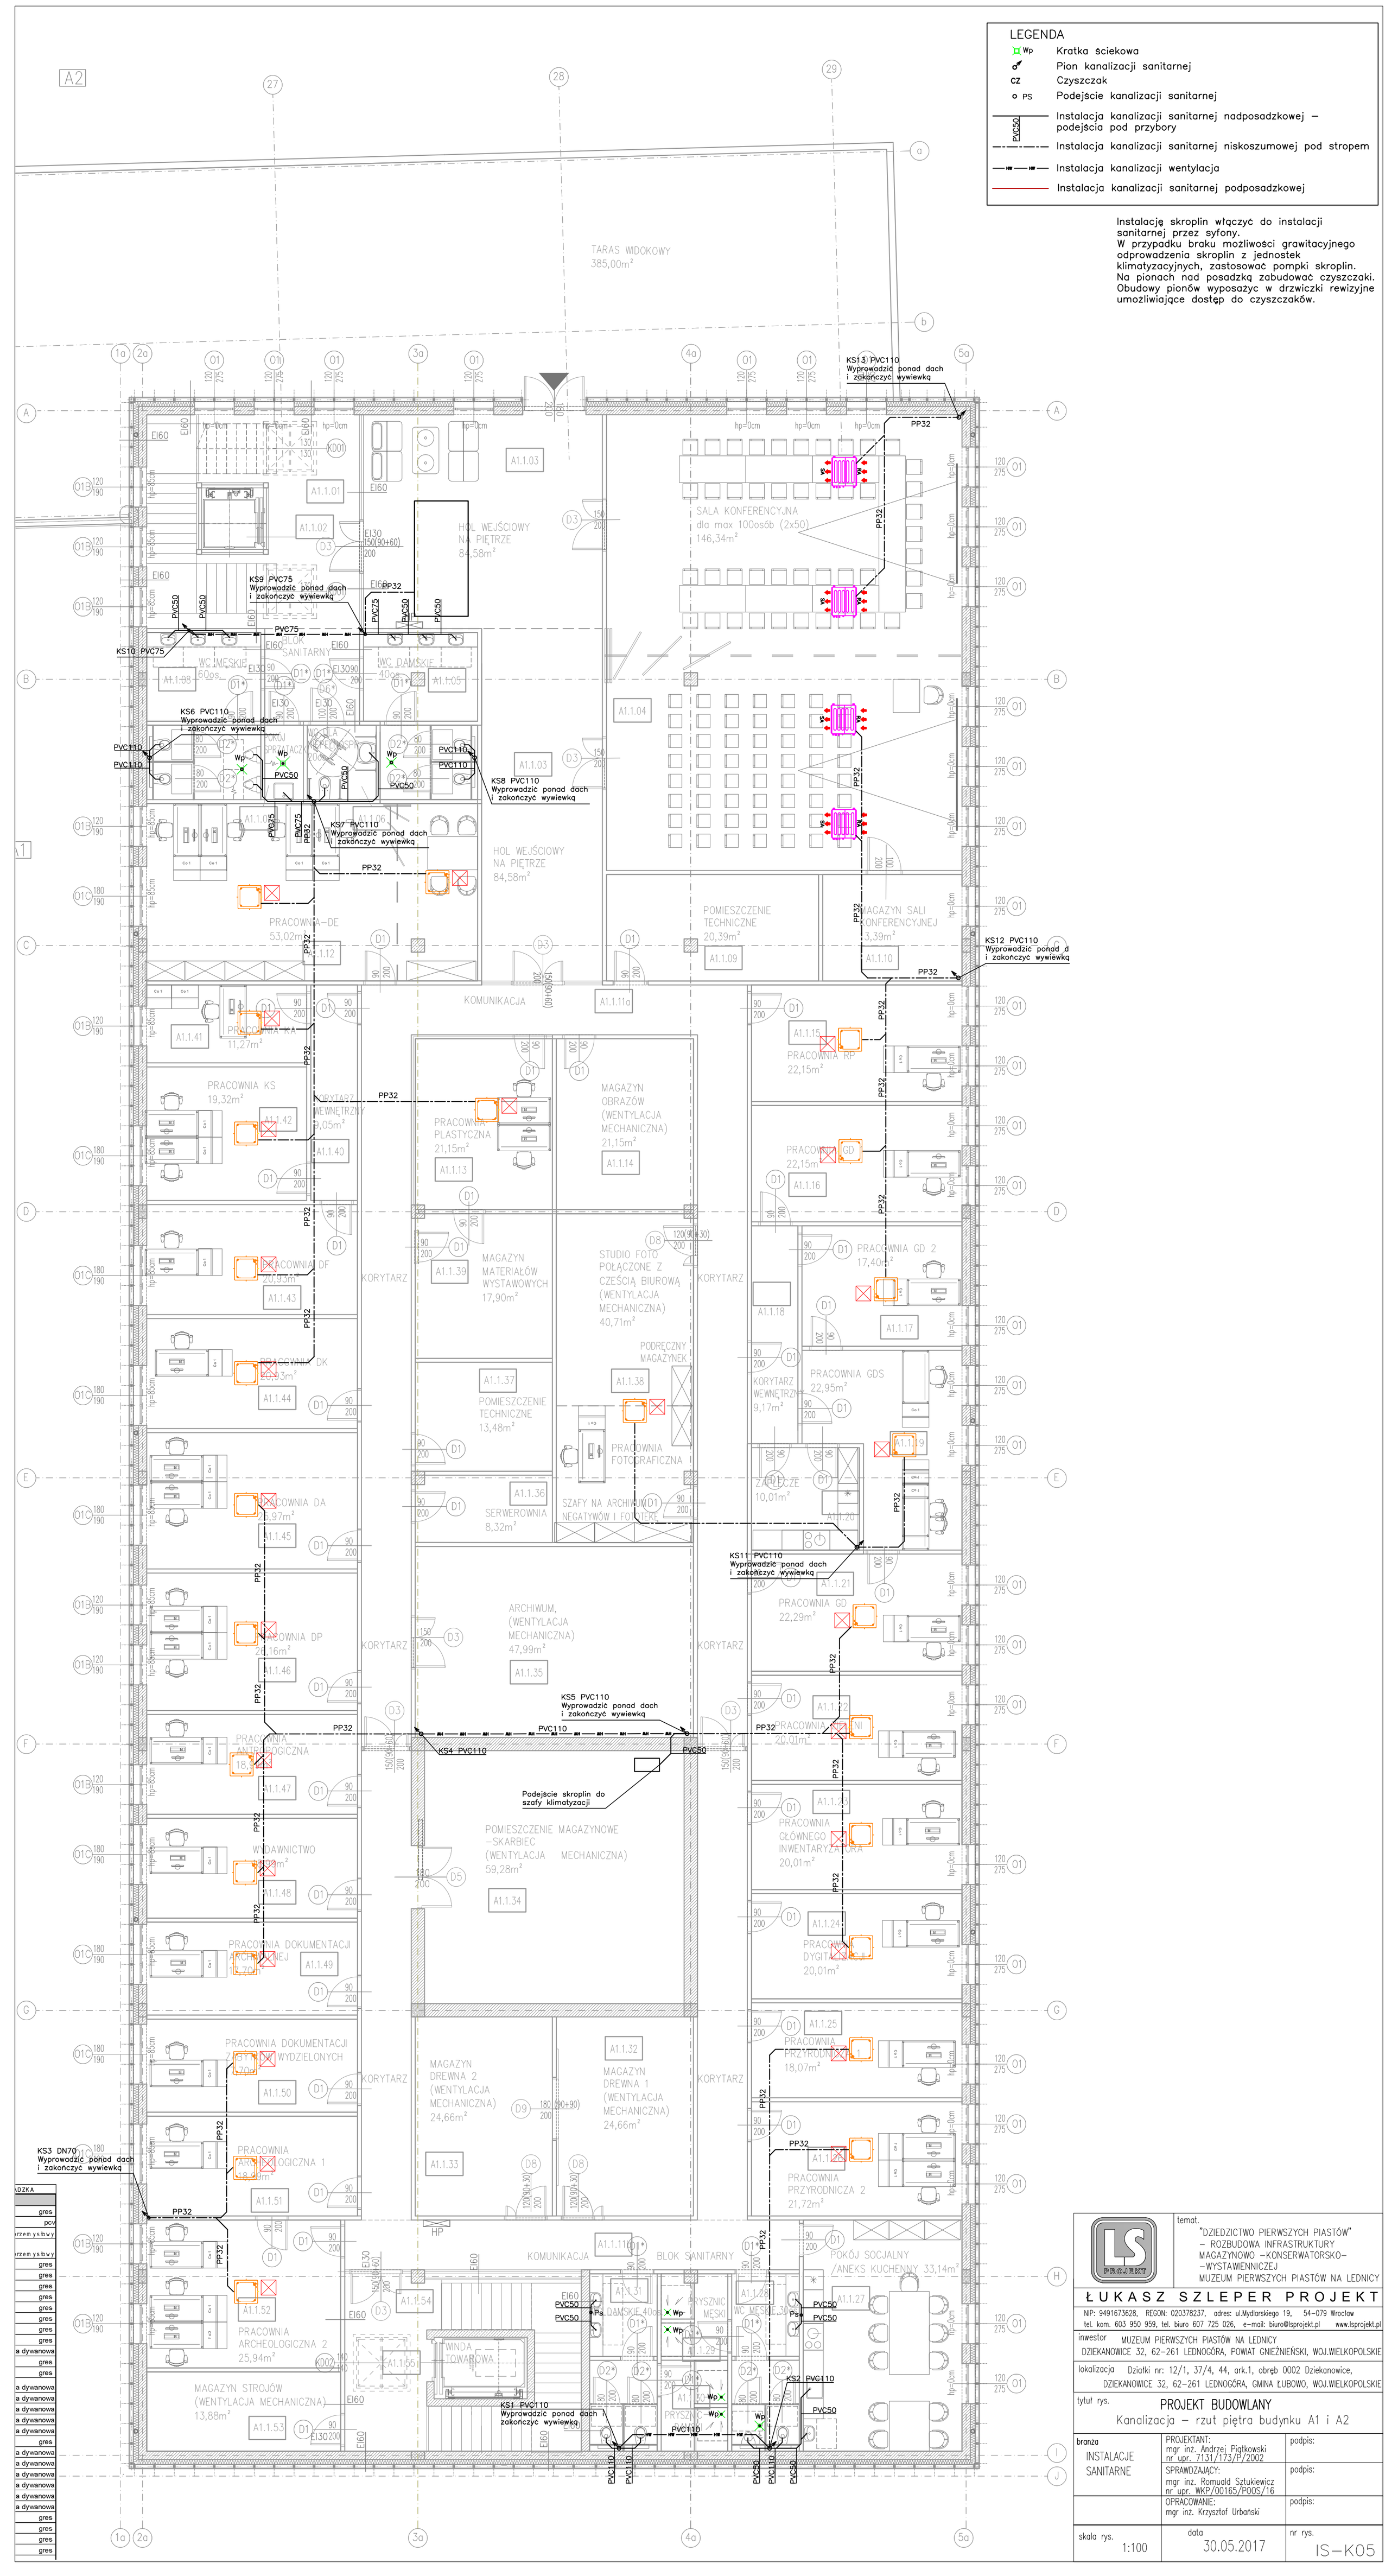

temat.	"DZIEDZICTWO PIERWSZYCH PIASTÓW" – ROZBUDOWA INFRASTRUKTURY MAGAZYNOWO –KONSERWATORSKO– –WYSTAWIENNICZEJ MUZEUM PIERWSZYCH PIASTÓW NA LEDNICY
	ŁUKASZ SZLEPER PROJEKT
	NIP: 9491673628, REGON: 020378237, adres: ul.Mydlarskiego 19, 54-079 Wrocław tel. kom. 603 950 959, tel. biuro 607 725 026, e-mail: biuro@lsprojekt.pl www.lsprojekt.pl
inwestor	MUZEUM PIERWSZYCH PIASTÓW NA LEDNICY DZIEKANOWICE 32, 62-261 LEDNOGÓRA, POWIAT GNIEŹNIEŃSKI, WOJ.WIELKOPOLSKIE
lokalizacja	Działki nr: 12/1, 37/4, 44, ark.1, obręb 0002 Dziekanowice, DZIEKANOWICE 32, 62-261 LEDNOGÓRA, GMINA ŁUBOWO, WOJ.WIELKOPOLSKIE
tytuł rys.	PROJEKT BUDOWLANY Kanalizacja – rzut piętra budynku A1 i A2
branża	INSTALACJE SANITARNE
	PROJEKTANT: mgr inż. Andrzej Piątkowski nr upr. 7131/13/P/2002 — podpis:
	SPRAWDZAJĄCY: mgr inż. Romuald Sztukiewicz nr upr. WKP/00165/PODS/16 — podpis:
	OPRACOWAŁ: mgr inż. Krzysztof Urbański — podpis:
skala rys.	1:100
data	30.05.2017
nr rys.	IS–K05