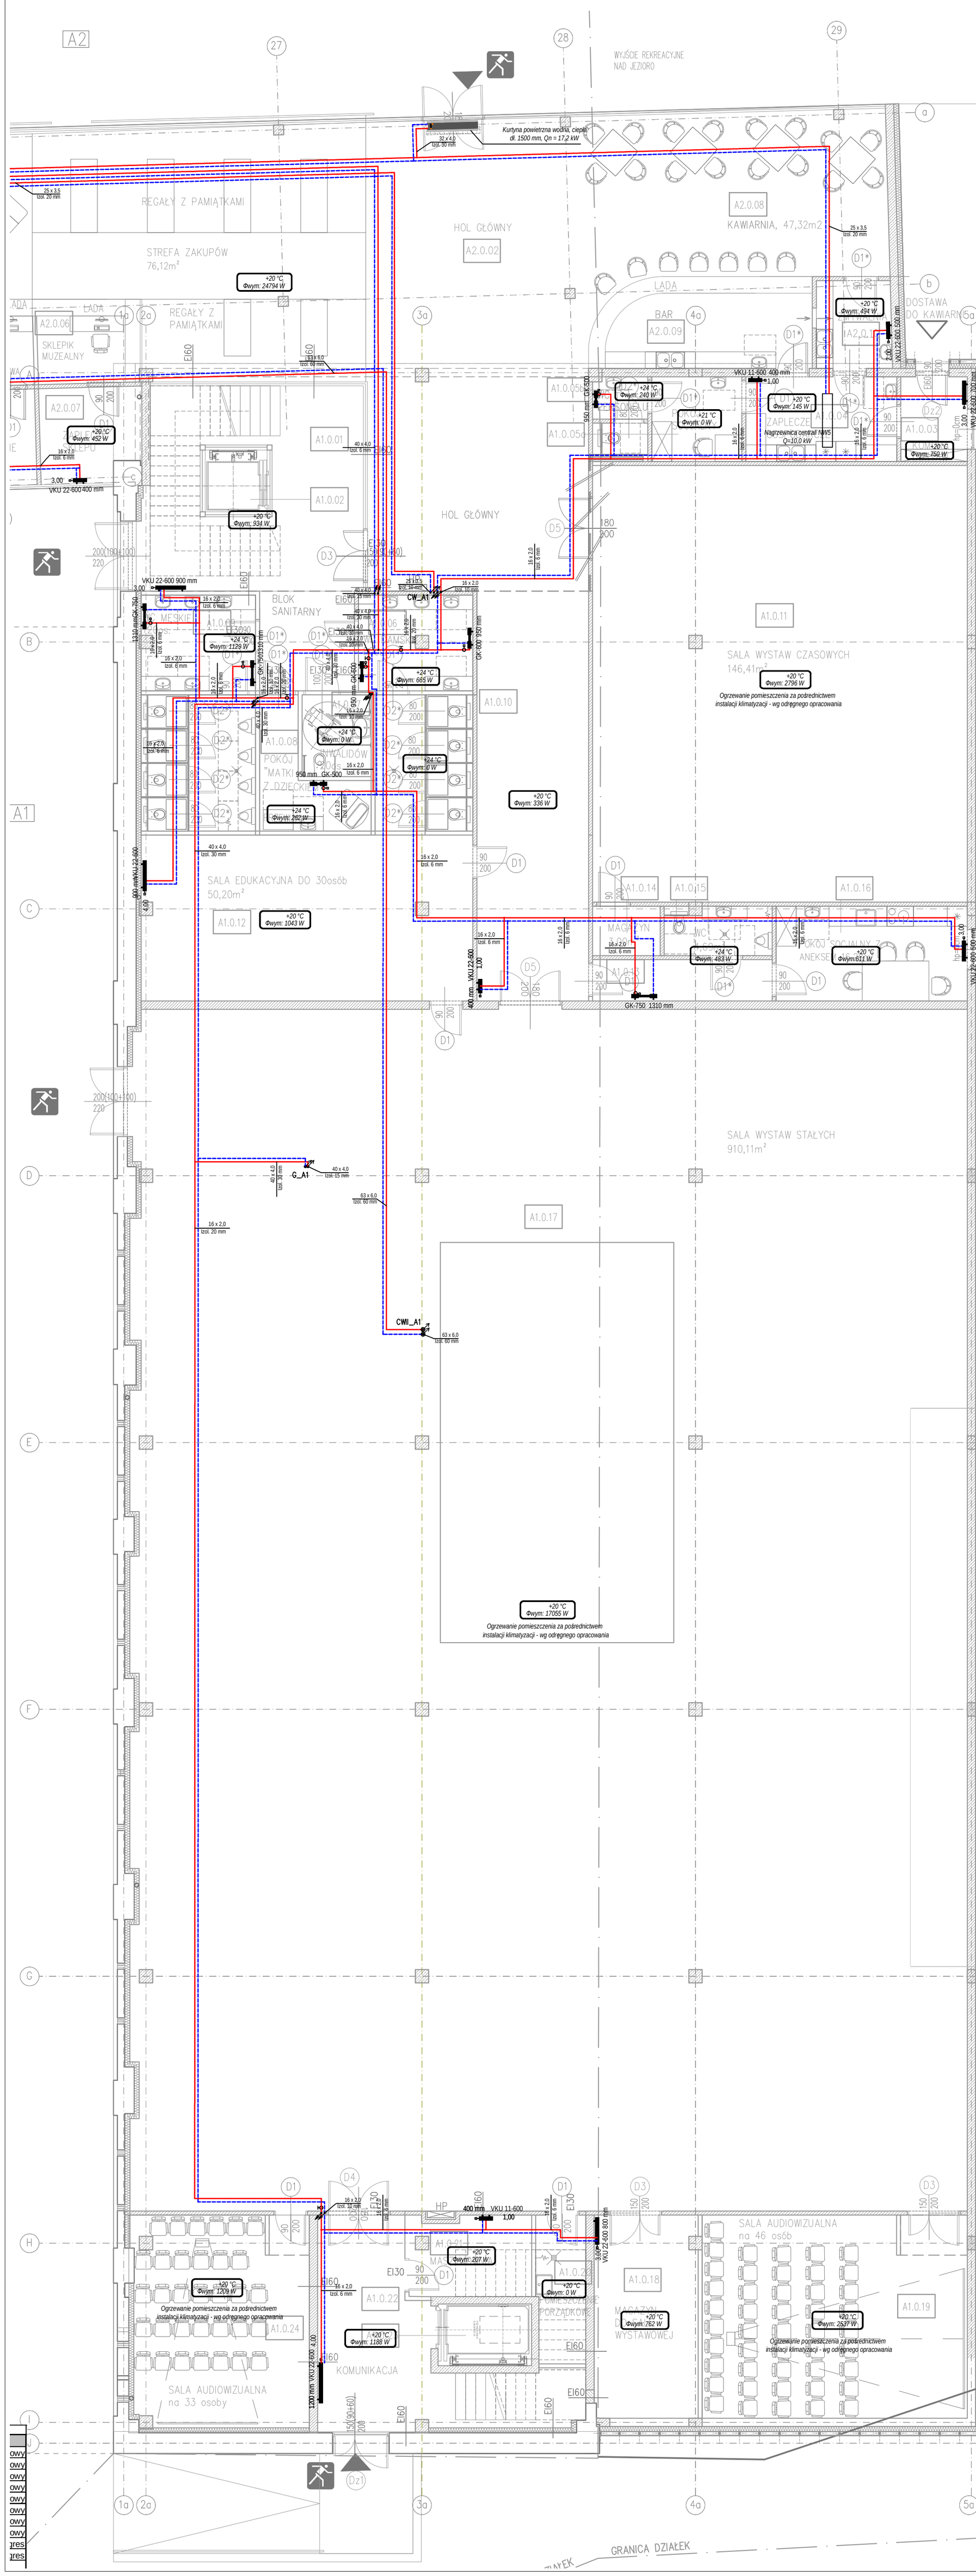

SCHEMAT PODŁĄCZENIA NAGRZEWNICY CENTRALI WENTYLACYJNEJ

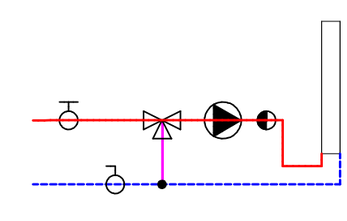

OZNACZENIA

- instalacja c.o. – zasilanie / powrót
- grzejnik płytowy
- grzejnik łazienkowy
- pompa
- zawór odcinający
- zawór z nastawą ręczną
- zawór termostatyczny
- zawór trójdrogowy
- zawór zwrotny
- zawór regulacyjno – nastawczy z siłownikiem dwupołożeniowym
- zawór obejściowy
- pion C_A1
- zejście do warstwy posadzki

temat.	"DZIEDZICTWO PIERWSZYCH PIASTÓW" – ROZBUDOWA INFRASTRUKTURY MAGAZYNOWO –KONSERWATORSKO– –WYSTAWIENNICZEJ MUZEUM PIERWSZYCH PIASTÓW NA LEDNICY	
ŁUKASZ SZLEPER PROJEKT		
NIP: 9491673628, REGON: 020378237, adres: ul.Mydlarskiego 19, 54-079 Wrocław tel. kom. 603 950 959, tel. biuro 607 725 026, e-mail: biuro@lsprojekt.pl www.lsprojekt.pl		
inwestor	MUZEUM PIERWSZYCH PIASTÓW NA LEDNICY DZIEKANOWICE 32, 62–261 LEDNOGÓRA, POWIAT GNIEŹNIEŃSKI, WOJ.WIELKOPOLSKIE	
lokalizacja	Działki nr: 12/1, 37/4, 44, ark.1, obręb 0002 Dziekanowice, DZIEKANOWICE 32, 62–261 LEDNOGÓRA, GMINA ŁUBOWO, WOJ.WIELKOPOLSKIE	
tytuł rys.	PROJEKT BUDOWLANY Ogrzewanie – rzut przyziemia budynku A1	
branża: INSTALACJE SANITARNE	PROJEKTANT: mgr inż. Andrzej Piątkowski nr upr. 7131/173/P/2002	podpis:
	SPRAWDZAJĄCY: mgr inż. Romuald Sztukiewicz nr upr. WKP/0016/POOS/16	podpis:
	OPRACOWANIE: mgr inż. Anita Kłapiocz	podpis:
skala rys. 1:100	data 30.05.2017	nr rys. IS–H03