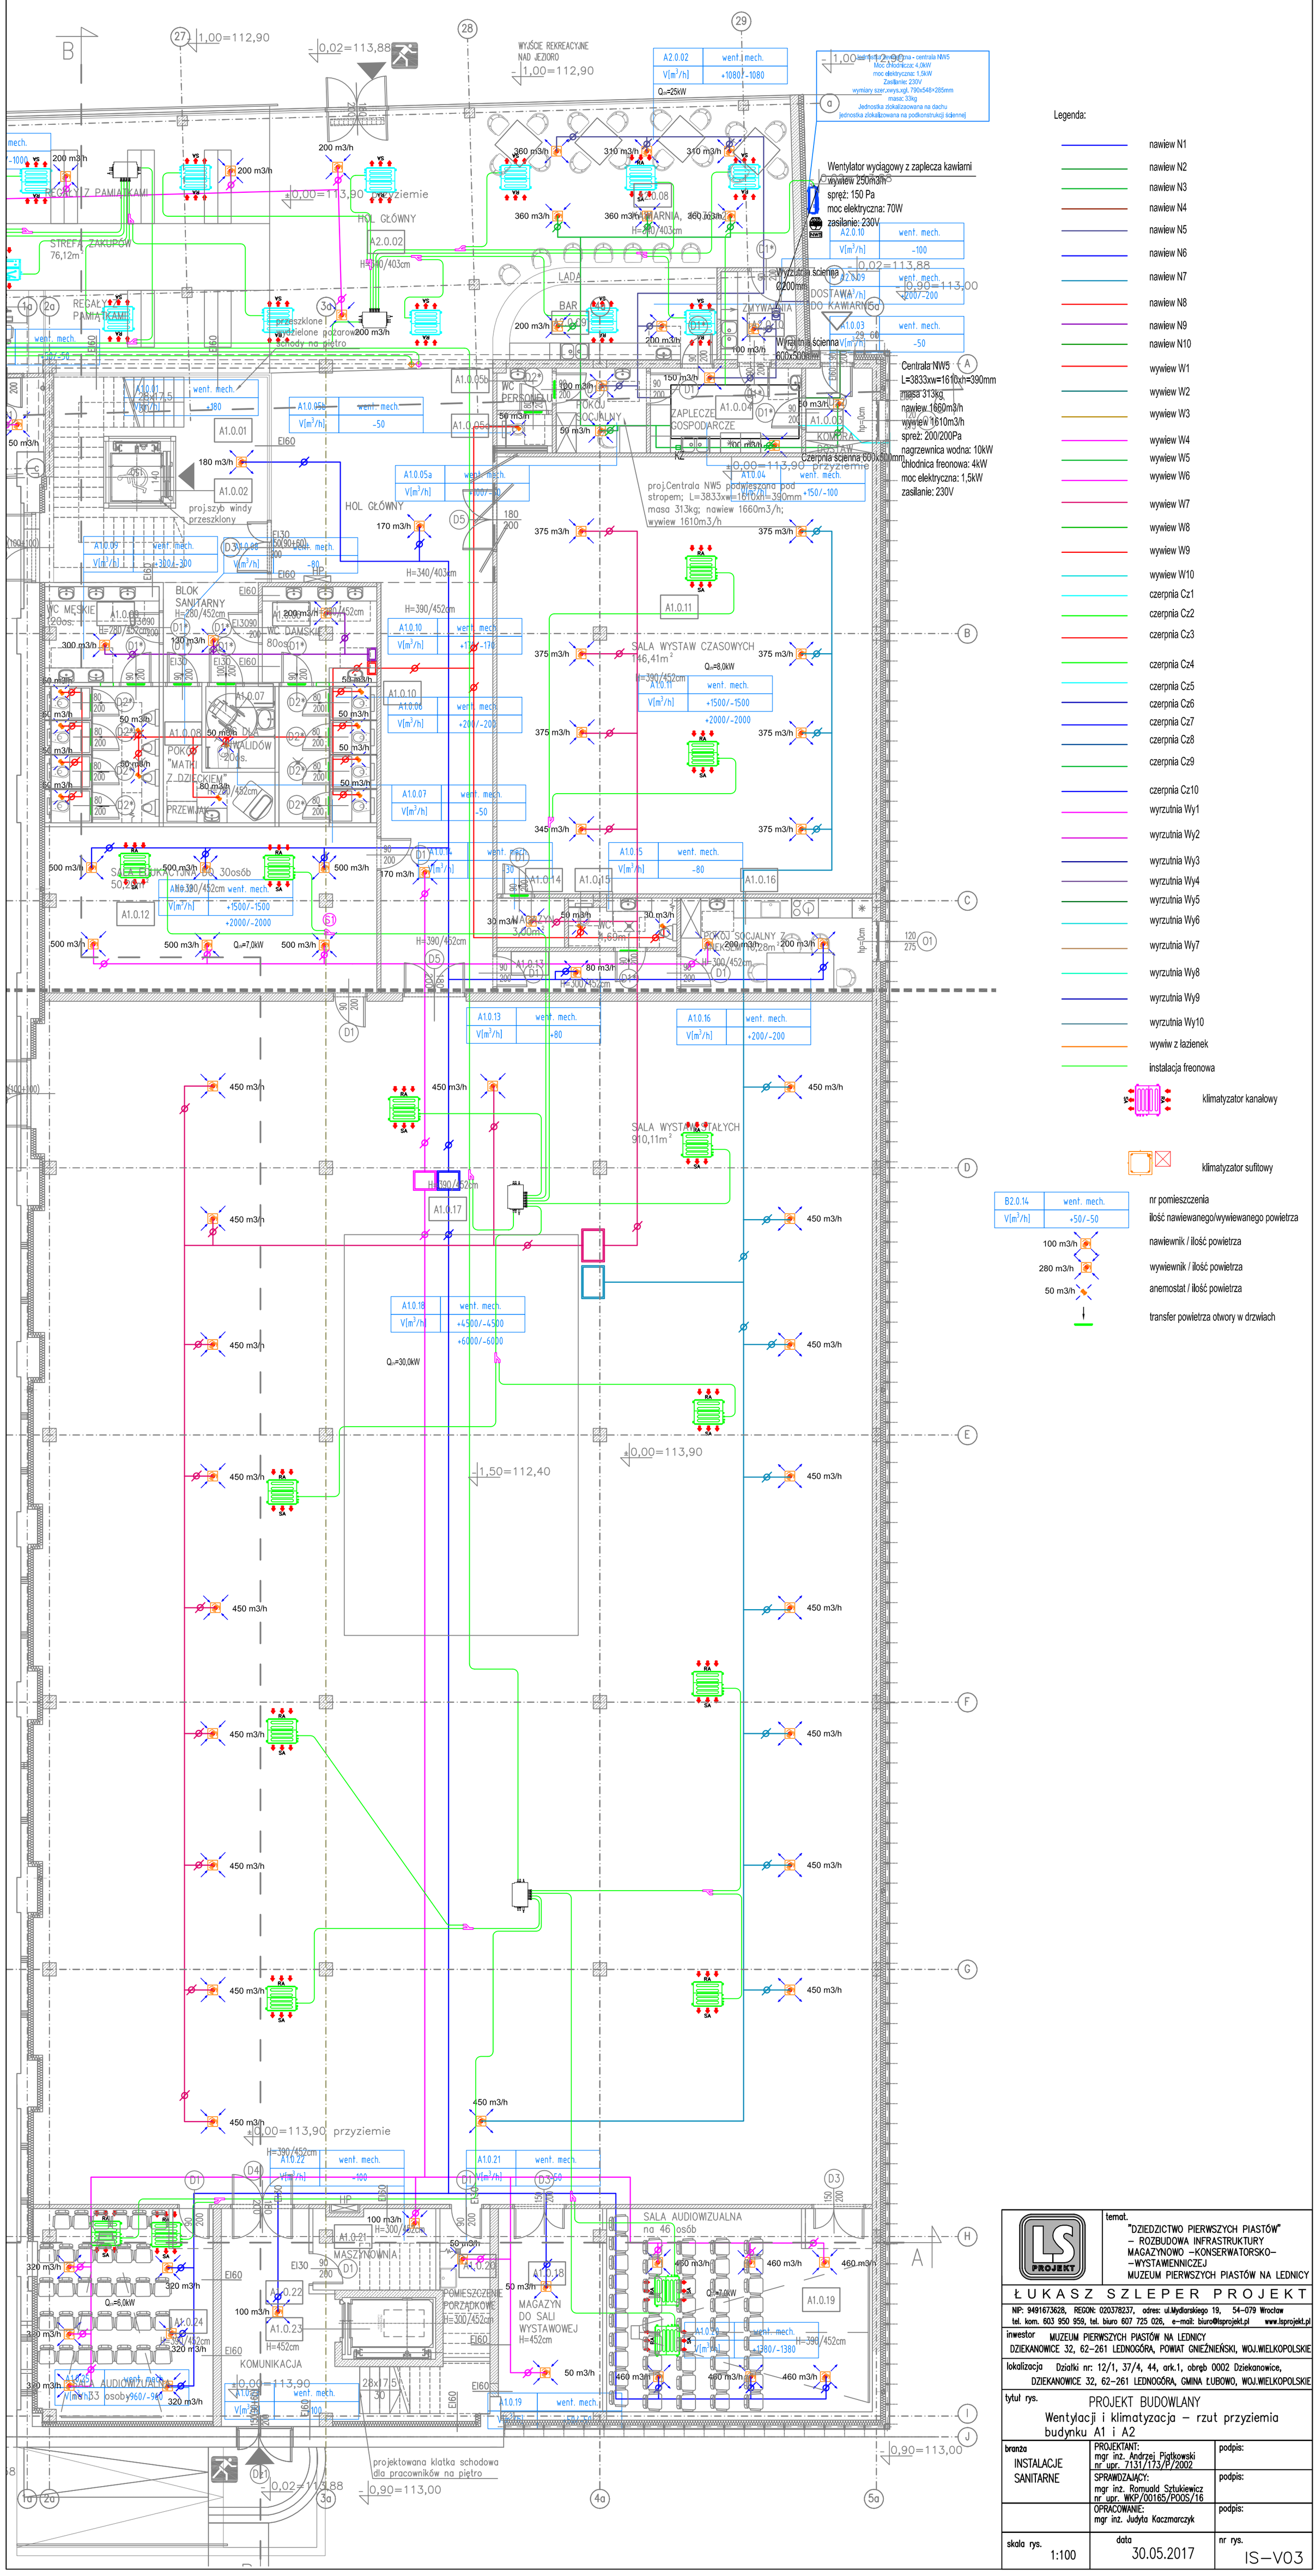

temat.	"DZIEDZICTWO PIERWSZYCH PIASTÓW" – ROZBUDOWA INFRASTRUKTURY MAGAZYNOWO –KONSERWATORSKO– –WYSTAWIENNICZEJ MUZEUM PIERWSZYCH PIASTÓW NA LEDNICY
	ŁUKASZ SZLEPER PROJEKT
	NIP: 9491673628, REGON: 020378237, adres: ul.Mydlarskiego 19, 54-079 Wrocław tel. kom. 603 850 959, tel. biuro 607 725 005, e-mail: biuro@lsprojekt.pl www.lsprojekt.pl
inwestor	MUZEUM PIERWSZYCH PIASTÓW NA LEDNICY DZIEKANOWICE 32, 62-261 LEDNOGÓRA, POWIAT GNIEŹNIEŃSKI, WOJ.WIELKOPOLSKIE
lokalizacja	Działki nr: 12/1, 37/4, 44, ark.1, obręb 0002 Dziekanowice, DZIEKANOWICE 32, 62-261 LEDNOGÓRA, GMINA ŁUBOWO, WOJ.WIELKOPOLSKIE
tytuł rys.	PROJEKT BUDOWLANY Wentylacji i klimatyzacja – rzut przyziemia budynku A1 i A2
branża	INSTALACJE SANITARNE
PROJEKTANT:	mgr inż. Andrzej Piątkowski nr. upr. 7131/173/P/2002 — podpis:
SPRAWDZAJĄCY:	mgr inż. Romuald Sztukiewicz nr. upr. WKP/00165/POOS/16 — podpis:
OPRACOWANIE:	mgr inż. Judyta Kaczmarczyk — podpis:
skala rys.	1:100
data	30.05.2017
nr rys.	IS–V03