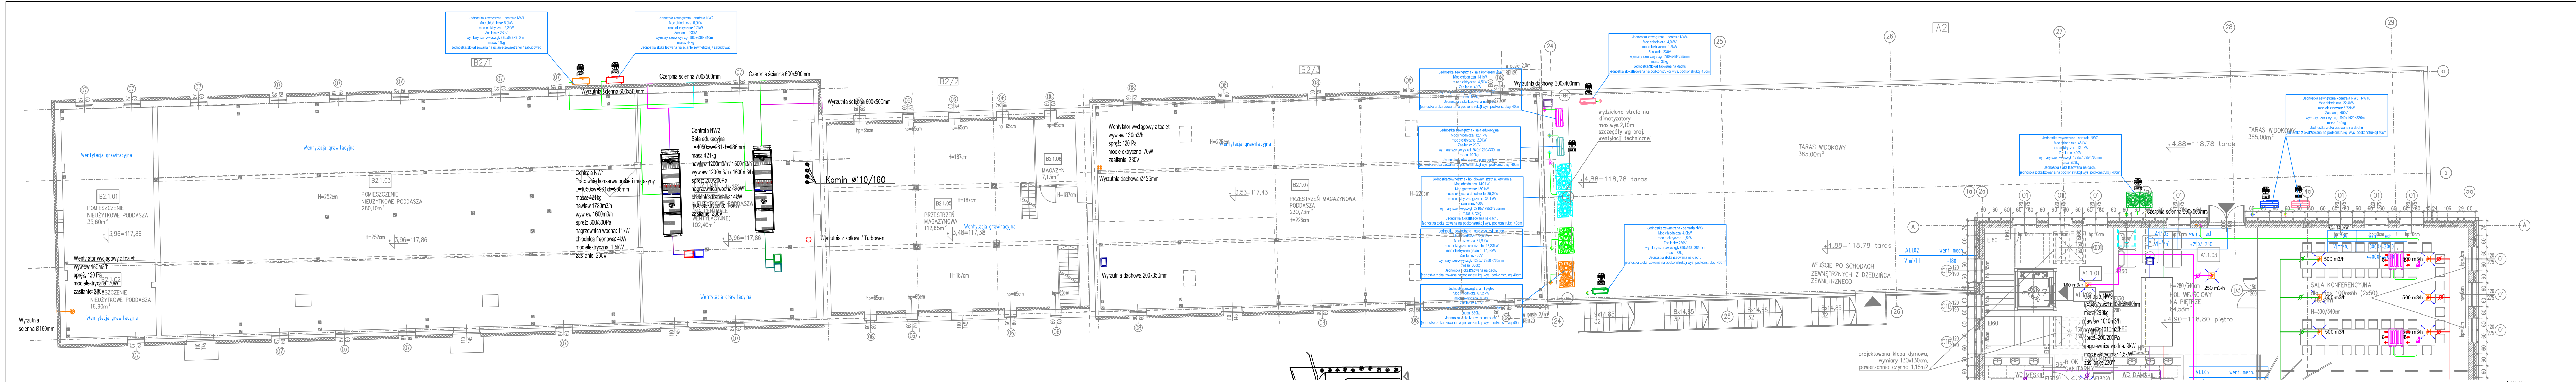
Wentylacja grawitacyjna
B2.1.01
POMIESZCZENIE NIEUŻYTKOWE PODDASZA 35,60m²
B2.1.03
POMIESZCZENIE NIEUŻYTKOWE PODDASZA 280,10m²
Centrala NW1
Centrala NW2
Komin ø110/160
Wyrzutnia z kotłowni Turbowent
PRZESTRZEŃ MAGAZYNOWA
MAGAZYN
Wyrzutnia dachowa ø125mm
Wyrzutnia dachowa 200x350mm
Czerpnia ścienna 700x500mm
Czerpnia ścienna 600x500mm
Wyrzutnia ścienna 600x500mm
Wyrzutnia ścienna 800x500mm
Wyrzutnia dachowa 300x400mm
+4,88=118,78 taras
TARAS WIDOKOWY 385,00m²
WEJŚCIE PO SCHODACH ZEWNĘTRZNYCH Z DZIEDZIŃCA ZEWNĘTRZNEGO
SALA KONFERENCYJNA
HOL WEJŚCIOWY
+4,88=118,80 piętro
B2.1
B2.2
B2.3
A2

Legenda:

nawiew N1
nawiew N2
nawiew N3
nawiew N4
nawiew N5
nawiew N6
nawiew N7
nawiew N8
nawiew N9
nawiew N10
wywiew W1
wywiew W2
wywiew W3
wywiew W4
wywiew W5
wywiew W6
wywiew W7
wywiew W8
wywiew W9
wywiew W10
czerpnia Cz1
czerpnia Cz2
czerpnia Cz3
czerpnia Cz4
czerpnia Cz5
czerpnia Cz6
czerpnia Cz7
czerpnia Cz8
czerpnia Cz9
czerpnia Cz10
wyrzutnia Wy1
wyrzutnia Wy2
wyrzutnia Wy3
wyrzutnia Wy4
wyrzutnia Wy5
wyrzutnia Wy6
wyrzutnia Wy7
wyrzutnia Wy8
wyrzutnia Wy9
wyrzutnia Wy10
wywiw z łazienek
instalacja freonowa

klimatyzator kanałowy

klimatyzator sufitowy

B2.0.14	went. mech.
V[m^3/h]	+50/-50

nr pomieszczenia
ilość nawiewanego/wywiewanego powietrza

100 m3/h nawiewnik / ilość powietrza
280 m3/h wywiewnik / ilość powietrza
50 m3/h anemostat / ilość powietrza
transfer powietrza otwory w drzwiach

PROJEKT	temat. "DZIEDZICTWO PIERWSZYCH PIASTÓW" – ROZBUDOWA INFRASTRUKTURY MAGAZYNOWO –KONSERWATORSKO– –WYSTAWIENNICZEJ MUZEUM PIERWSZYCH PIASTÓW NA LEDNICY	
Ł U K A S Z S Z L E P E R P R O J E K T		
NIP: 9491673628, REGON: 020378237, adres: ul.Mydlarskiego 19, 54-079 Wrocław tel. kom. 603 950 959, tel. biuro 607 725 026, e-mail: biuro@lsprojekt.pl www.lsprojekt.pl		
inwestor MUZEUM PIERWSZYCH PIASTÓW NA LEDNICY DZIEKANOWICE 32, 62-261 LEDNOGÓRA, POWIAT GNIEŹNIEŃSKI, WOJ.WIELKOPOLSKIE		
lokalizacja Działki nr: 12/1, 37/4, 44, ark.1, obręb 0002 Dziekanowice, DZIEKANOWICE 32, 62-261 LEDNOGÓRA, GMINA ŁUBOWO, WOJ.WIELKOPOLSKIE		
tytuł rys. PROJEKT BUDOWLANY Wentylacja i klimatyzacja – rzut piętra budynku B2 i A2		
branża INSTALACJE SANITARNE	PROJEKTANT: mgr inż. Andrzej Piątkowski nr upr. 7131/173/P/2002	podpis:
	SPRAWDZAJĄCY: mgr inż. Romuald Sztukiewicz nr upr. WKP/00165/POOS/16	podpis:
	OPRACOWANIE: mgr inż. Krzysztof Urbański	podpis:
skala rys. 1:100	data 30.05.2017	nr rys. IS–V04