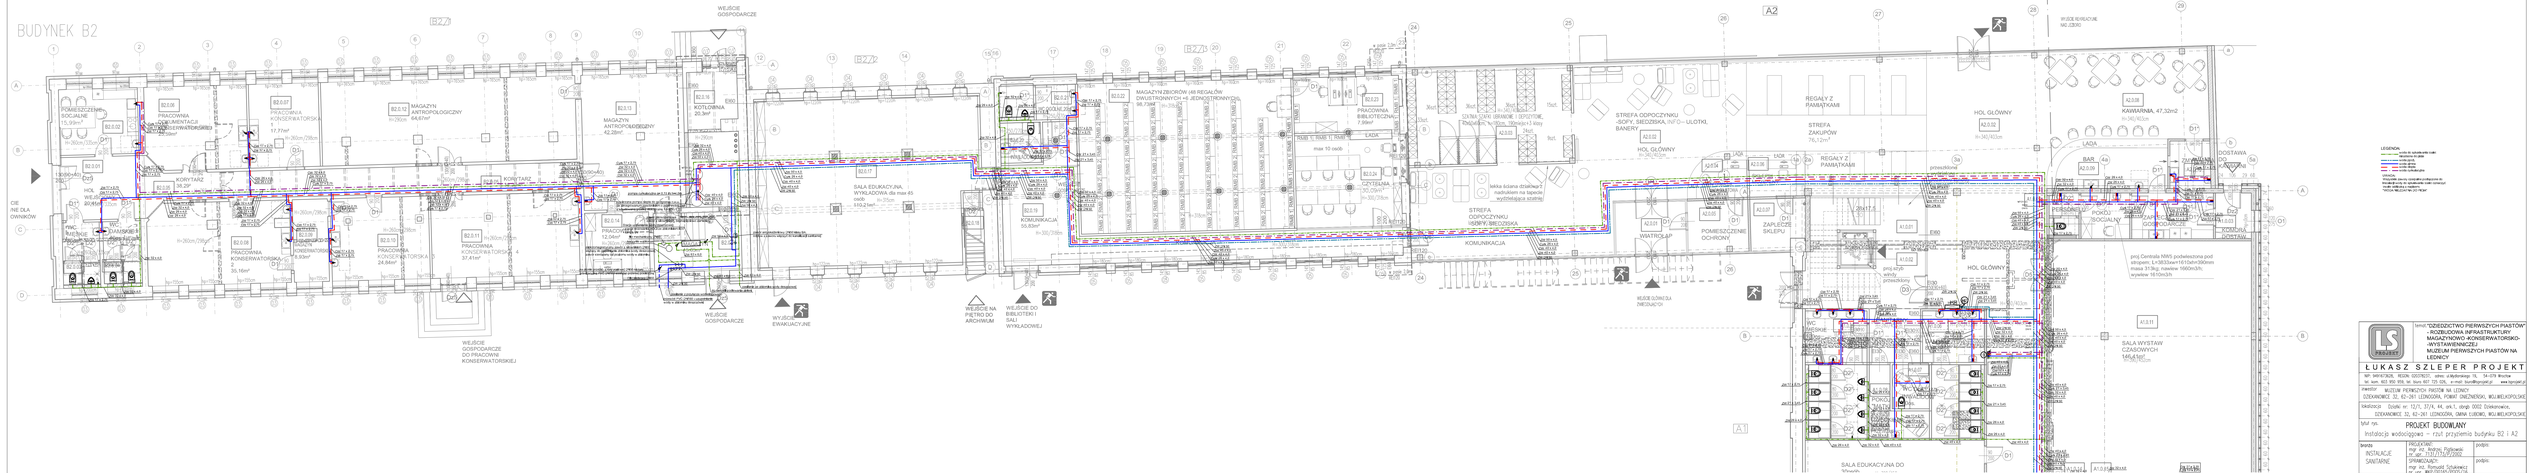
BUDYNEK B2
B2/1
B2/2
B2/3
